



výkres veřejně prospěšných staveb, opatření a asanací

změna č. 3 územního plánu Radomyšl

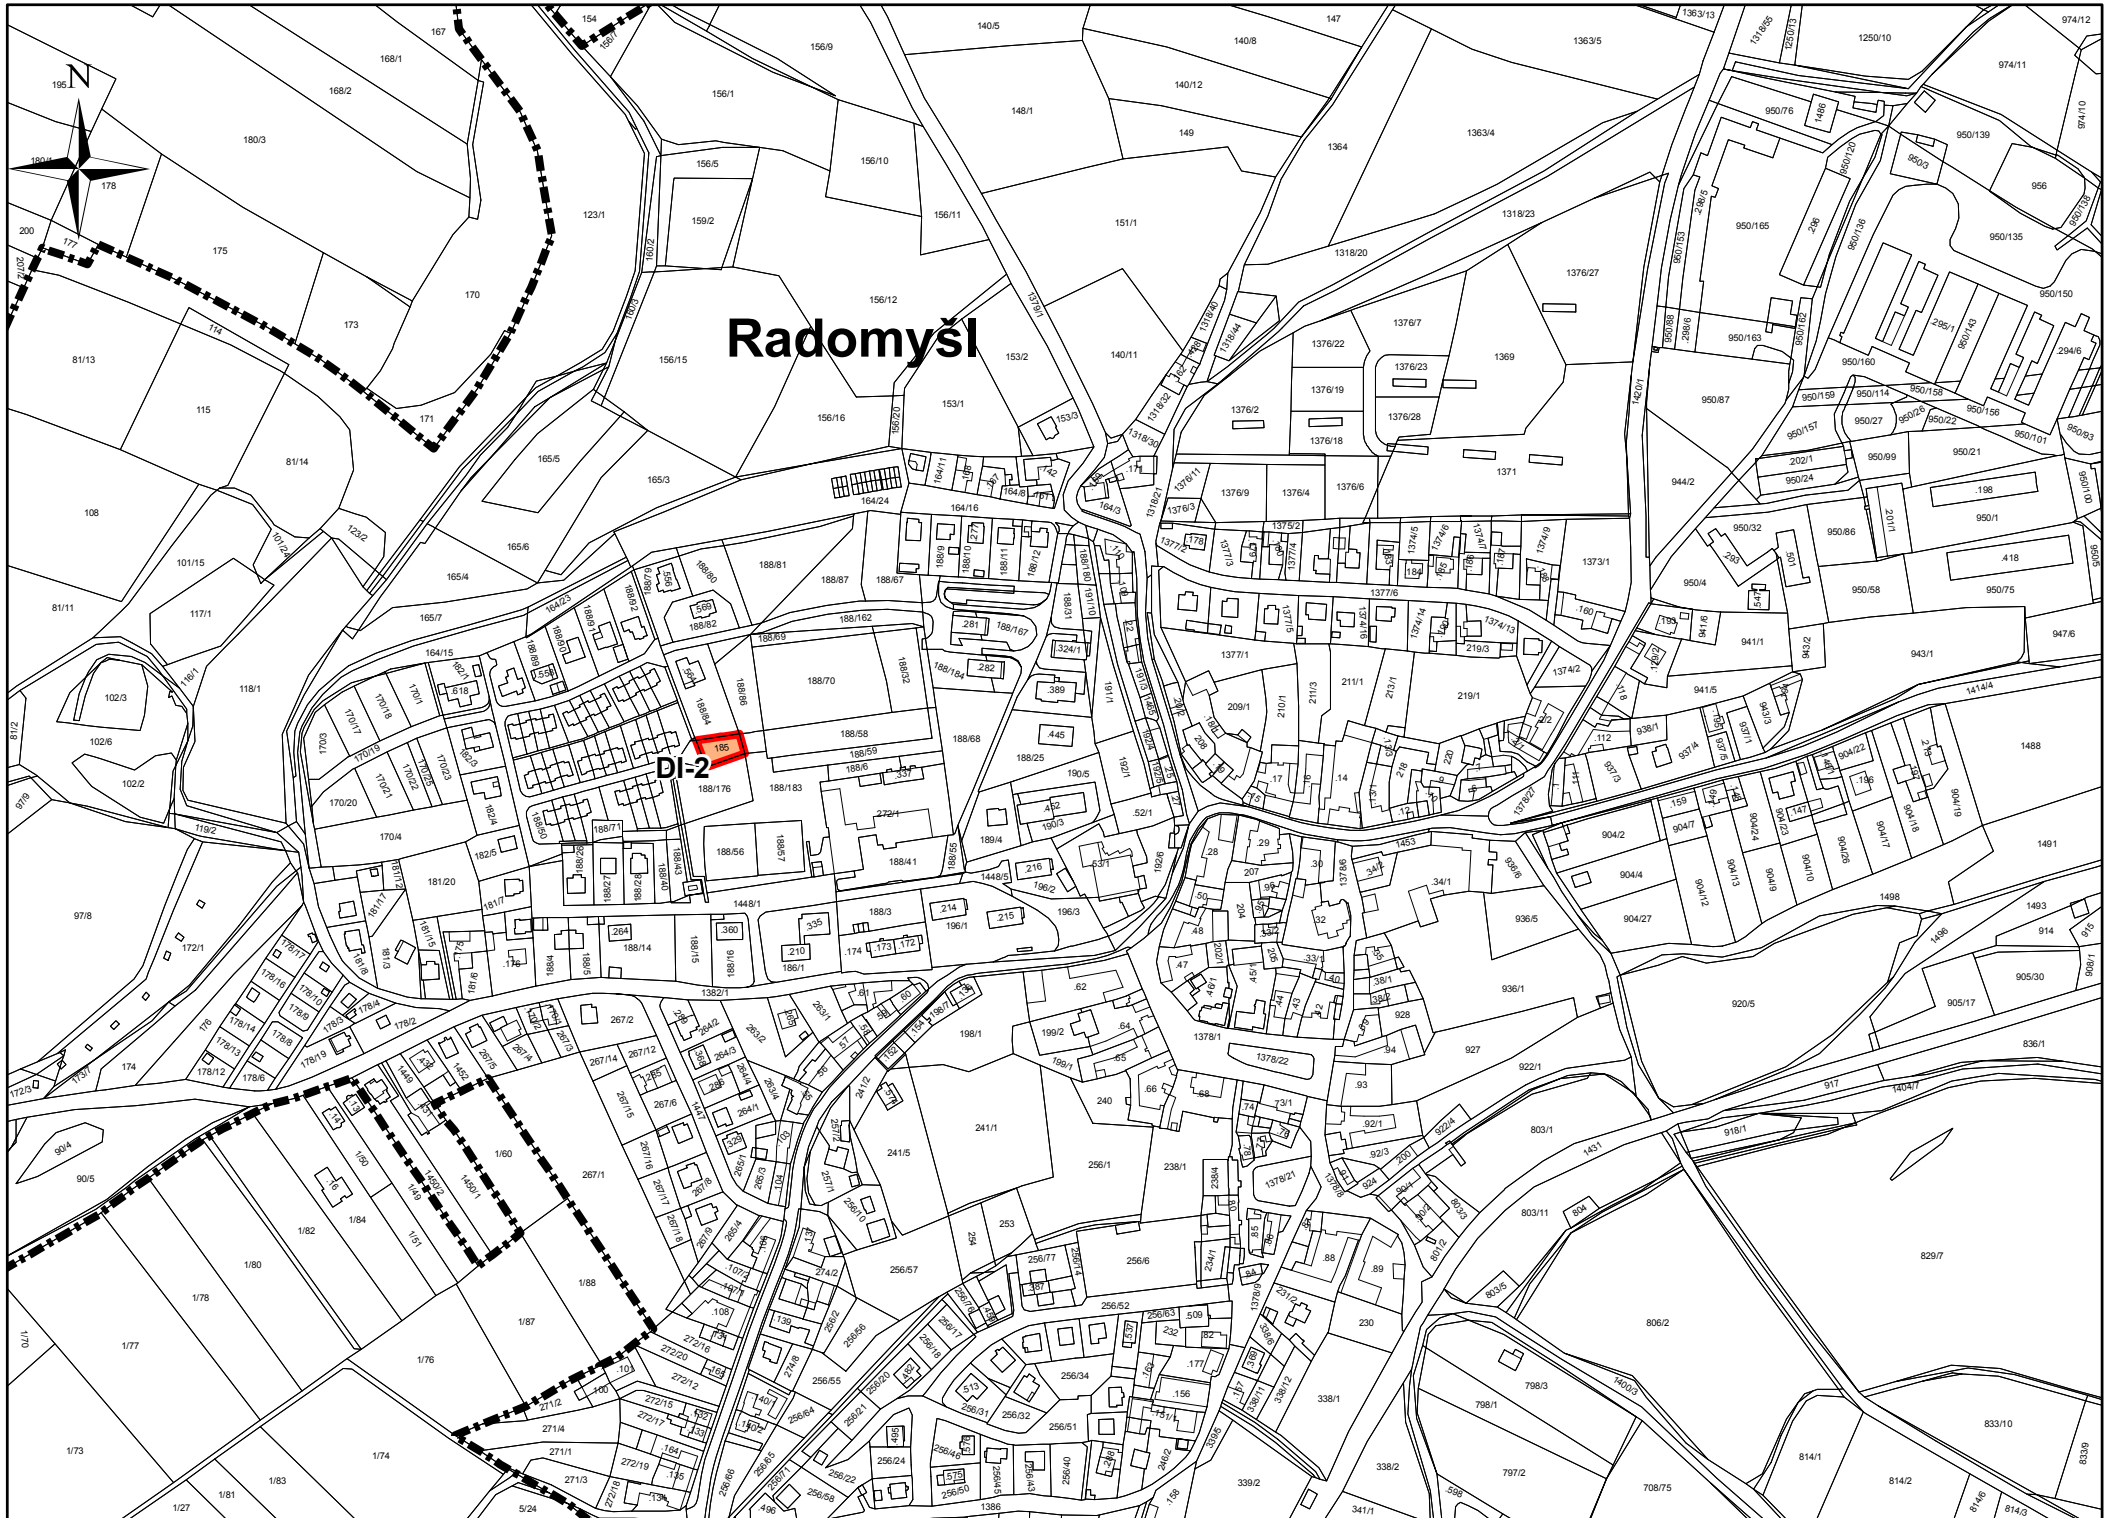

Legenda

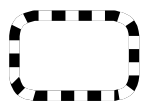

správní území obce

----- hranice katastrálních území



plochy a koridory pouze s možností vyvlastnění (dle § 170 stavebního zákona)

Záznam o účinnosti

vydávající správní orgán: Zastupitelstvo městyse Radomyšl	datum nabytí účinnosti:
oprávněná úřední osoba pořizovatele jméno a příjmení: Ing. Vlastimil Smítka funkce: oprávněná úřední osoba pořizovatele podpis:	otisk úředního razítka pořizovatele
jméno a příjmení: Ing. Luboš Peterka funkce: starosta městyse Radomyšl podpis:	
Ing. Vlastimil Smítka Vlastibof 21, 392 01 Soběslav	razítko projektant
datum vyhotovení: červenec 2017	
vypracoval: Ing. Vlastimil Smítka	
odpovědný projektant: Ing. arch. Jaroslav Poláček	
číslo paré:	

