


výkres širších vztahů

odůvodnění změny č. 4 územního plánu Radomyšl

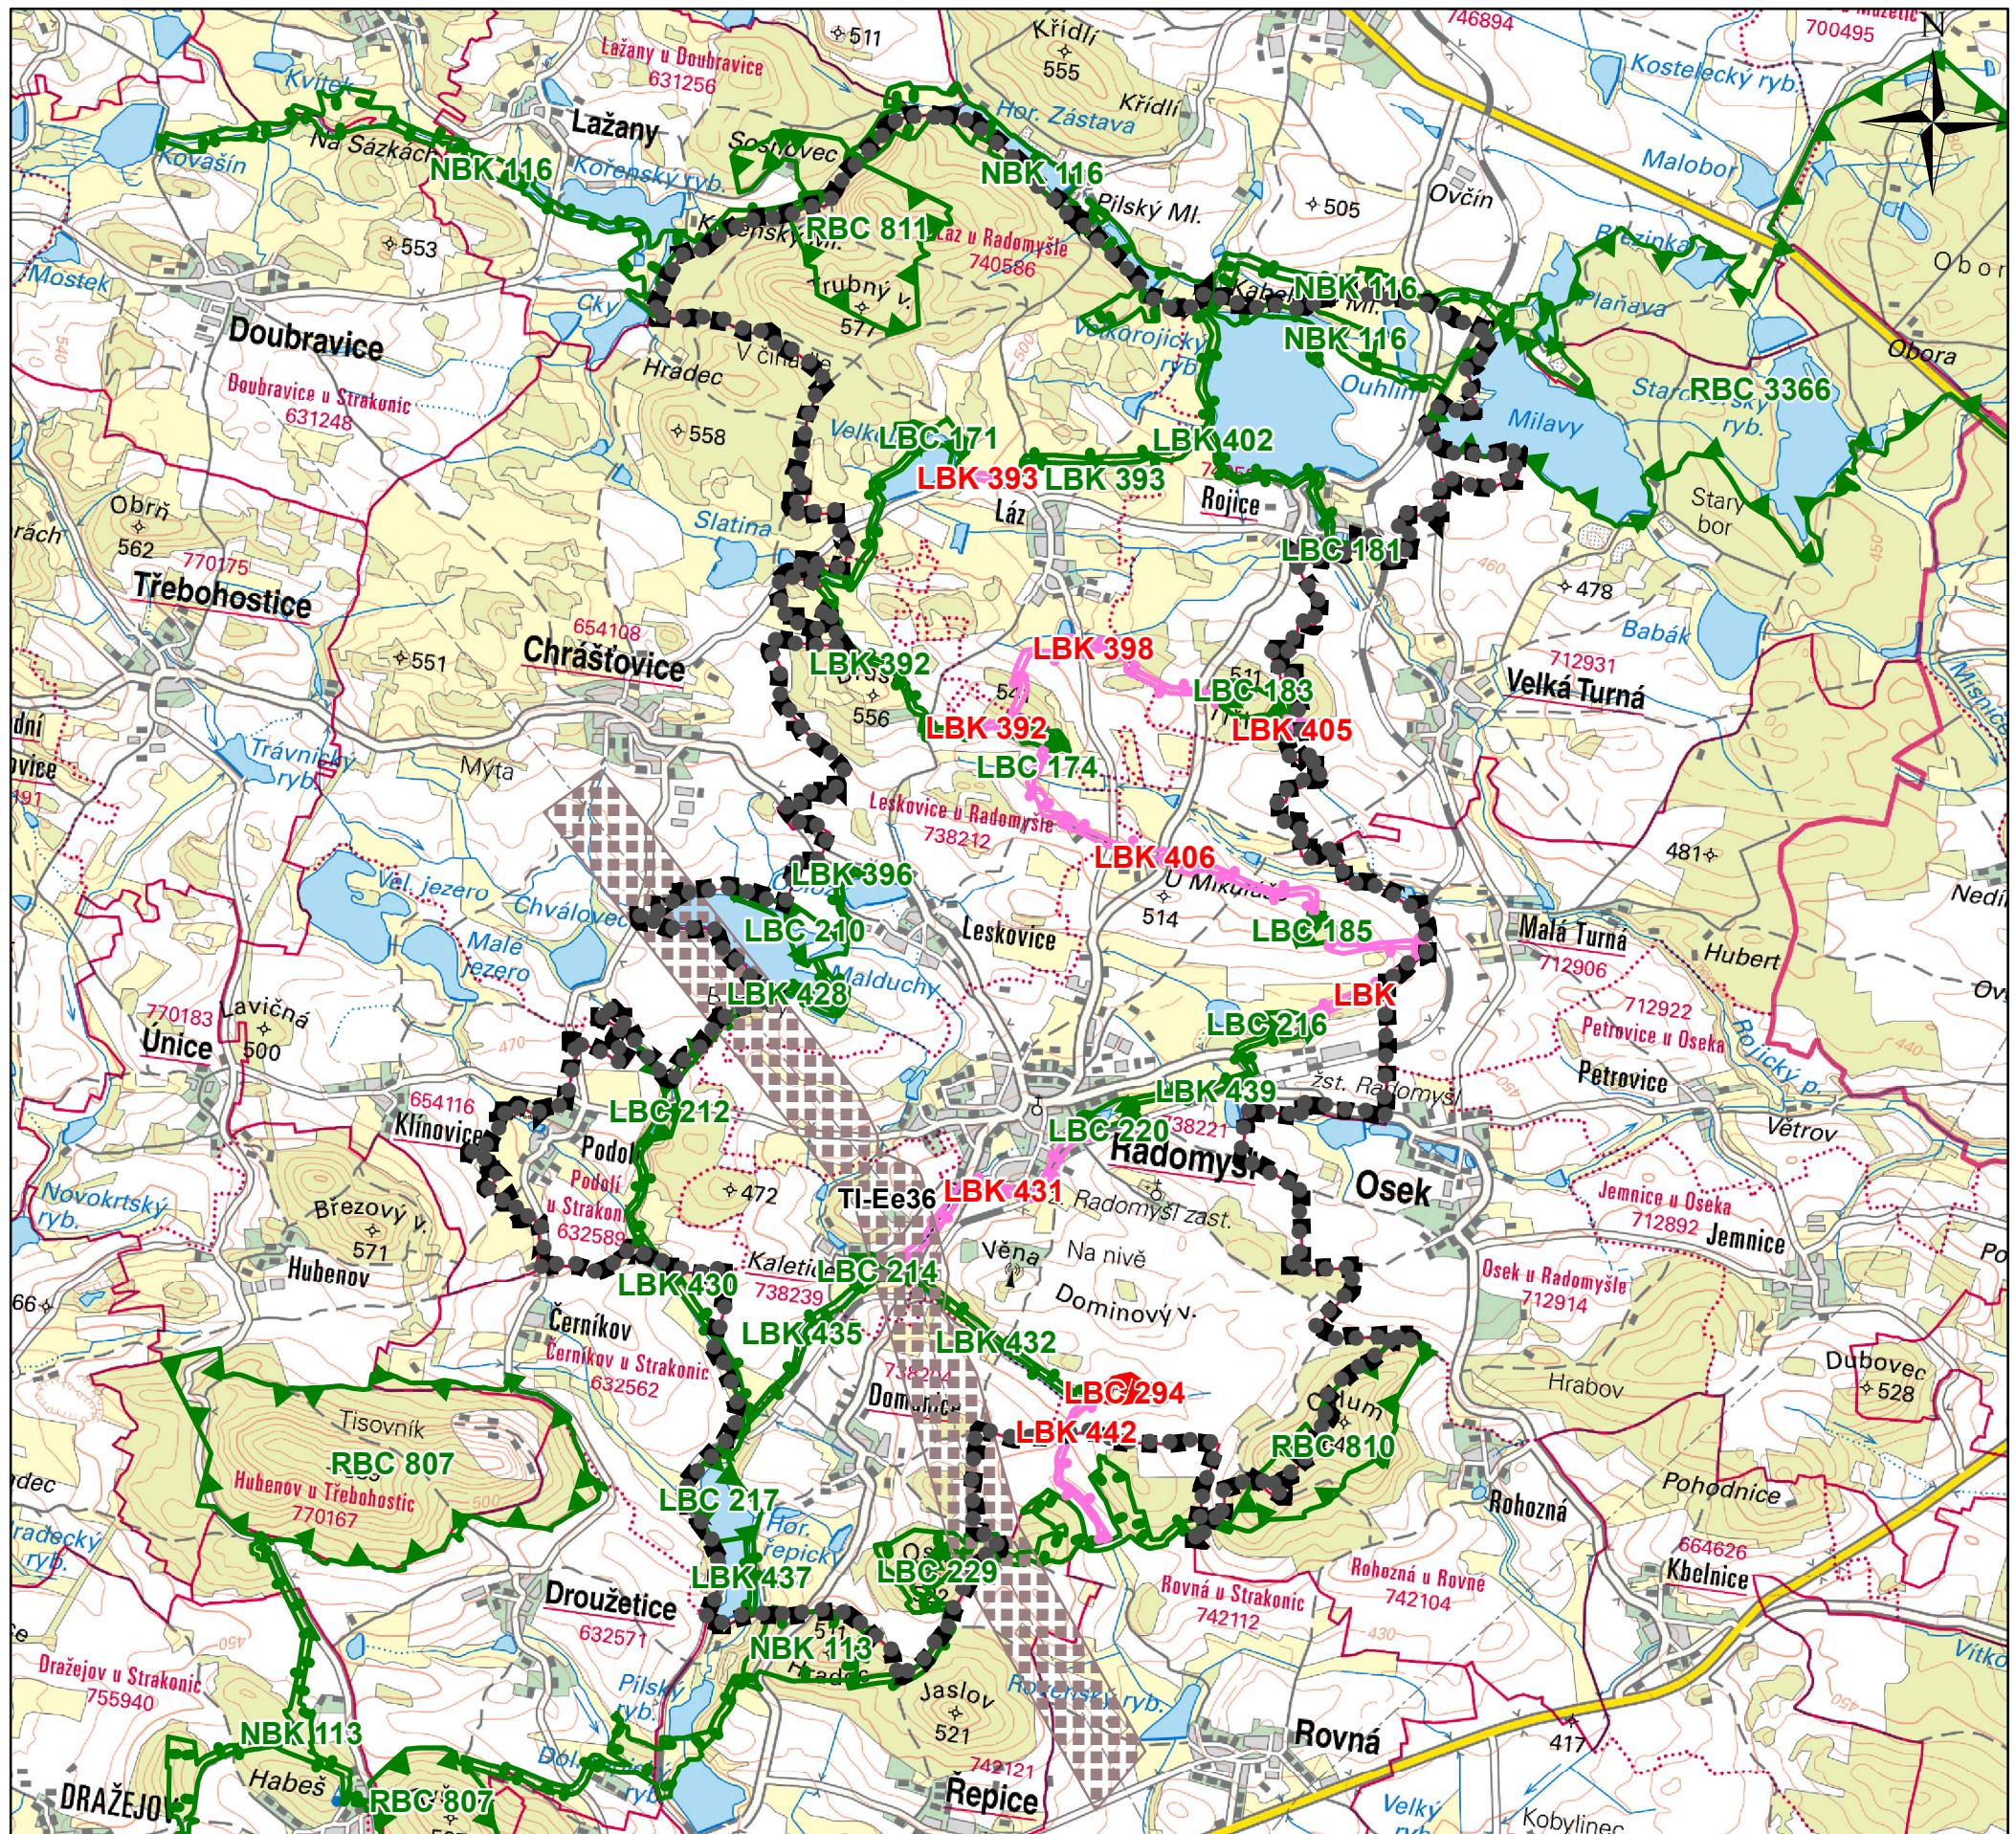

ÚSES

- BC 1** biocentrum - stav
- BK 1** biokoridor - stav
- BC 1** biocentrum - návrh
- BK 1** biokoridor - návrh
- L (BC)** lokální (biocentrum)
- R (BK)** regionální (biokoridor)
- N (BK)** nadregionální (biokoridor)

Legenda

- správní území obce
- koridor technické infrastruktury

Ing. Vlastimil Smítka

Vlastiboř 21, 392 01 Soběslav

datum vyhotovení: prosinec 2017

vypracoval:

Ing. Vlastimil Smítka

odpovědný projektant:

Ing. arch. Jaroslav Poláček

razítka projektant

0 625 1 250 2 500 3 750 5 000 m
měřítko 1:40 000