


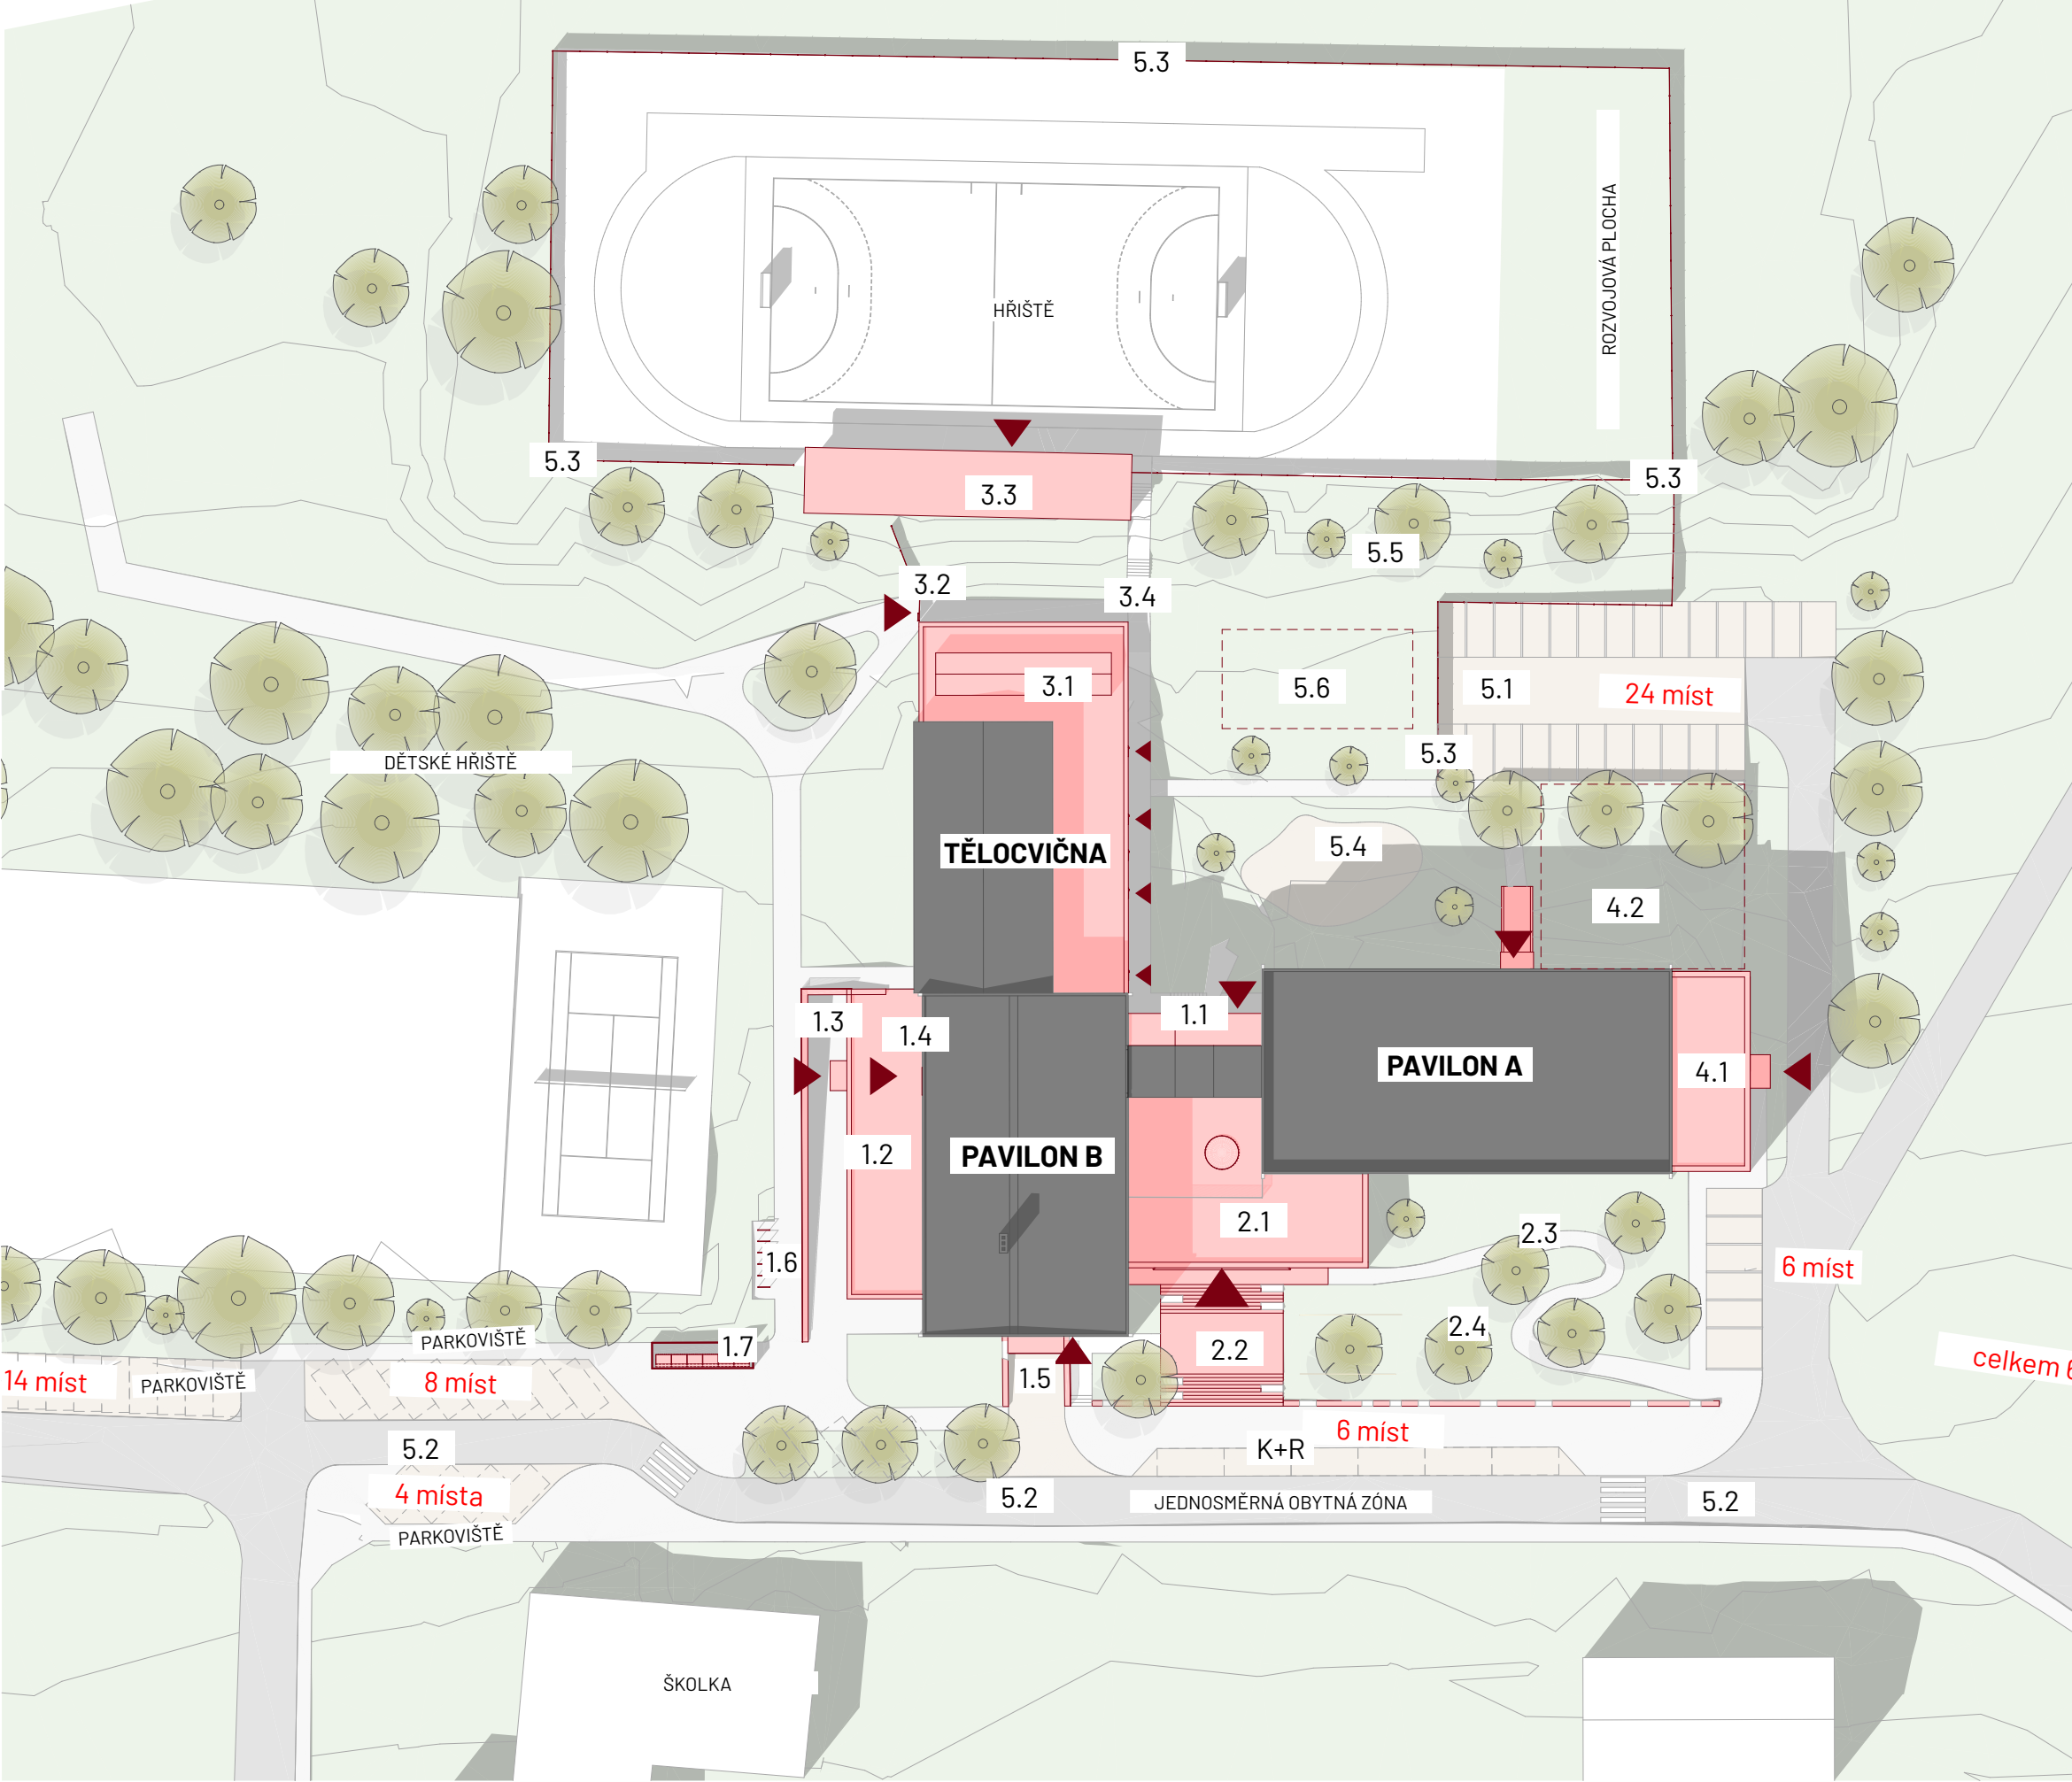


LEGENDA

- 1.1 - PŘÍSTAVBA VÝTAHU A BEZBARIÉROVÝCH WC
- 1.2 - PŘÍSTAVBA A ZMĚNA POZICE JÍDELNY
- 1.3 - VSTUP DO JÍDELNY PRO VEŘEJNOST
- 1.4 - VSTUP DO DRUŽINY PRO VEŘEJNOST
- 1.5 - ZÁSOBOVÁNÍ
- 1.6 - STÁNÍ PRO KOLA
- 1.7 - STANOVIŠTĚ TRÍDĚNÉHO ODPADU
- 2.1 - PŘÍSTAVBA HLAVNÍHO VSTUPU A ŠATEN
- 2.2 - HLAVNÍ NÁSTUPNÍ SCHODIŠTĚ
- 2.3 - BEZBARIÉROVÝ PŘÍSTUP DO ŠKOLY
- 2.4 - PARK A ZAHRADNÍ ÚPRAVY
- 3.1 - PŘÍSTAVBA ŠATEN A TĚLOCVIČNY
- 3.2 - VSTUP DO TĚLOCVIČNY PRO VEŘEJNOST
- 3.3 - SPORTOVNÍ ZÁZEMÍ K VENKOVNÍMU HŘIŠTI
- 3.4 - CESTA NA HŘIŠTĚ - ATLETICKÝ AREÁL - PŘÍMO Z ŠATEN
- 4.1 - PŘÍSTAVBA SPOLEČENSKÝCH MÍSTNOSTÍ/ÚČEBEN
- 4.2 - VSTUP PRO ŠKOLKU
- 5.1 - STÁVAJÍCÍ OBJEKTY - DEMOLICE
- 5.2 - NOVÉ DOPRAVNÍ ŘEŠENÍ A HLAVNÍ ÚPRAVY PARTERU
- 5.3 - OPLOCENÍ AREÁLU
- 5.5 - PROSTOR PRO ŠKOLNÍ ZAHRADY
- 5.6 - PROSTOR PRO VENKOVNÍ UČEBNU



LEGENDA

- 1.1 - PŘÍSTAVBA VÝTAHU A BEZBARIÉROVÝCH WC
- 1.2 - PŘÍSTAVBA A ZMĚNA POZICE JÍDELNY
- 1.3 - VSTUP DO JÍDELNY PRO VEŘEJNOST
- 1.4 - VSTUP DO DRUŽINY PRO VEŘEJNOST
- 1.5 - ZÁSOBOVÁNÍ
- 1.6 - STÁNÍ PRO KOLA
- 1.7 - STANOVIŠTĚ TRÍDĚNÉHO ODPADU
- 2.1 - PŘÍSTAVBA HLAVNÍHO VSTUPU A ŠATEN
- 2.2 - HLAVNÍ NÁSTUPNÍ SCHODIŠTĚ
- 2.3 - BEZBARIÉROVÝ PŘÍSTUP DO ŠKOLY
- 2.4 - PARK A ZAHRADNÍ ÚPRAVY
- 3.1 - PŘÍSTAVBA ŠATEN A TĚLOCVIČNY
- 3.2 - VSTUP DO TĚLOCVIČNY PRO VEŘEJNOST
- 3.3 - SPORTOVNÍ ZÁZEMÍ K VENKOVNÍMU HŘIŠTI
- 3.4 - CESTA NA HŘIŠTĚ - ATLETICKÝ AREÁL - PŘÍMO Z ŠATEN
- 4.1 - PŘÍSTAVBA SPOLEČENSKÝCH MÍSTNOSTÍ/ÚČEBEN
- 4.2 - VSTUP PRO ŠKOLKU
- 5.1 - STÁVAJÍCÍ OBJEKTY - DEMOLICE
- 5.2 - NOVÉ DOPRAVNÍ ŘEŠENÍ A HLAVNÍ ÚPRAVY PARTERU
- 5.3 - OPLOCENÍ AREÁLU
- 5.5 - PROSTOR PRO ŠKOLNÍ ZAHRADY
- 5.6 - PROSTOR PRO VENKOVNÍ UČEBNU

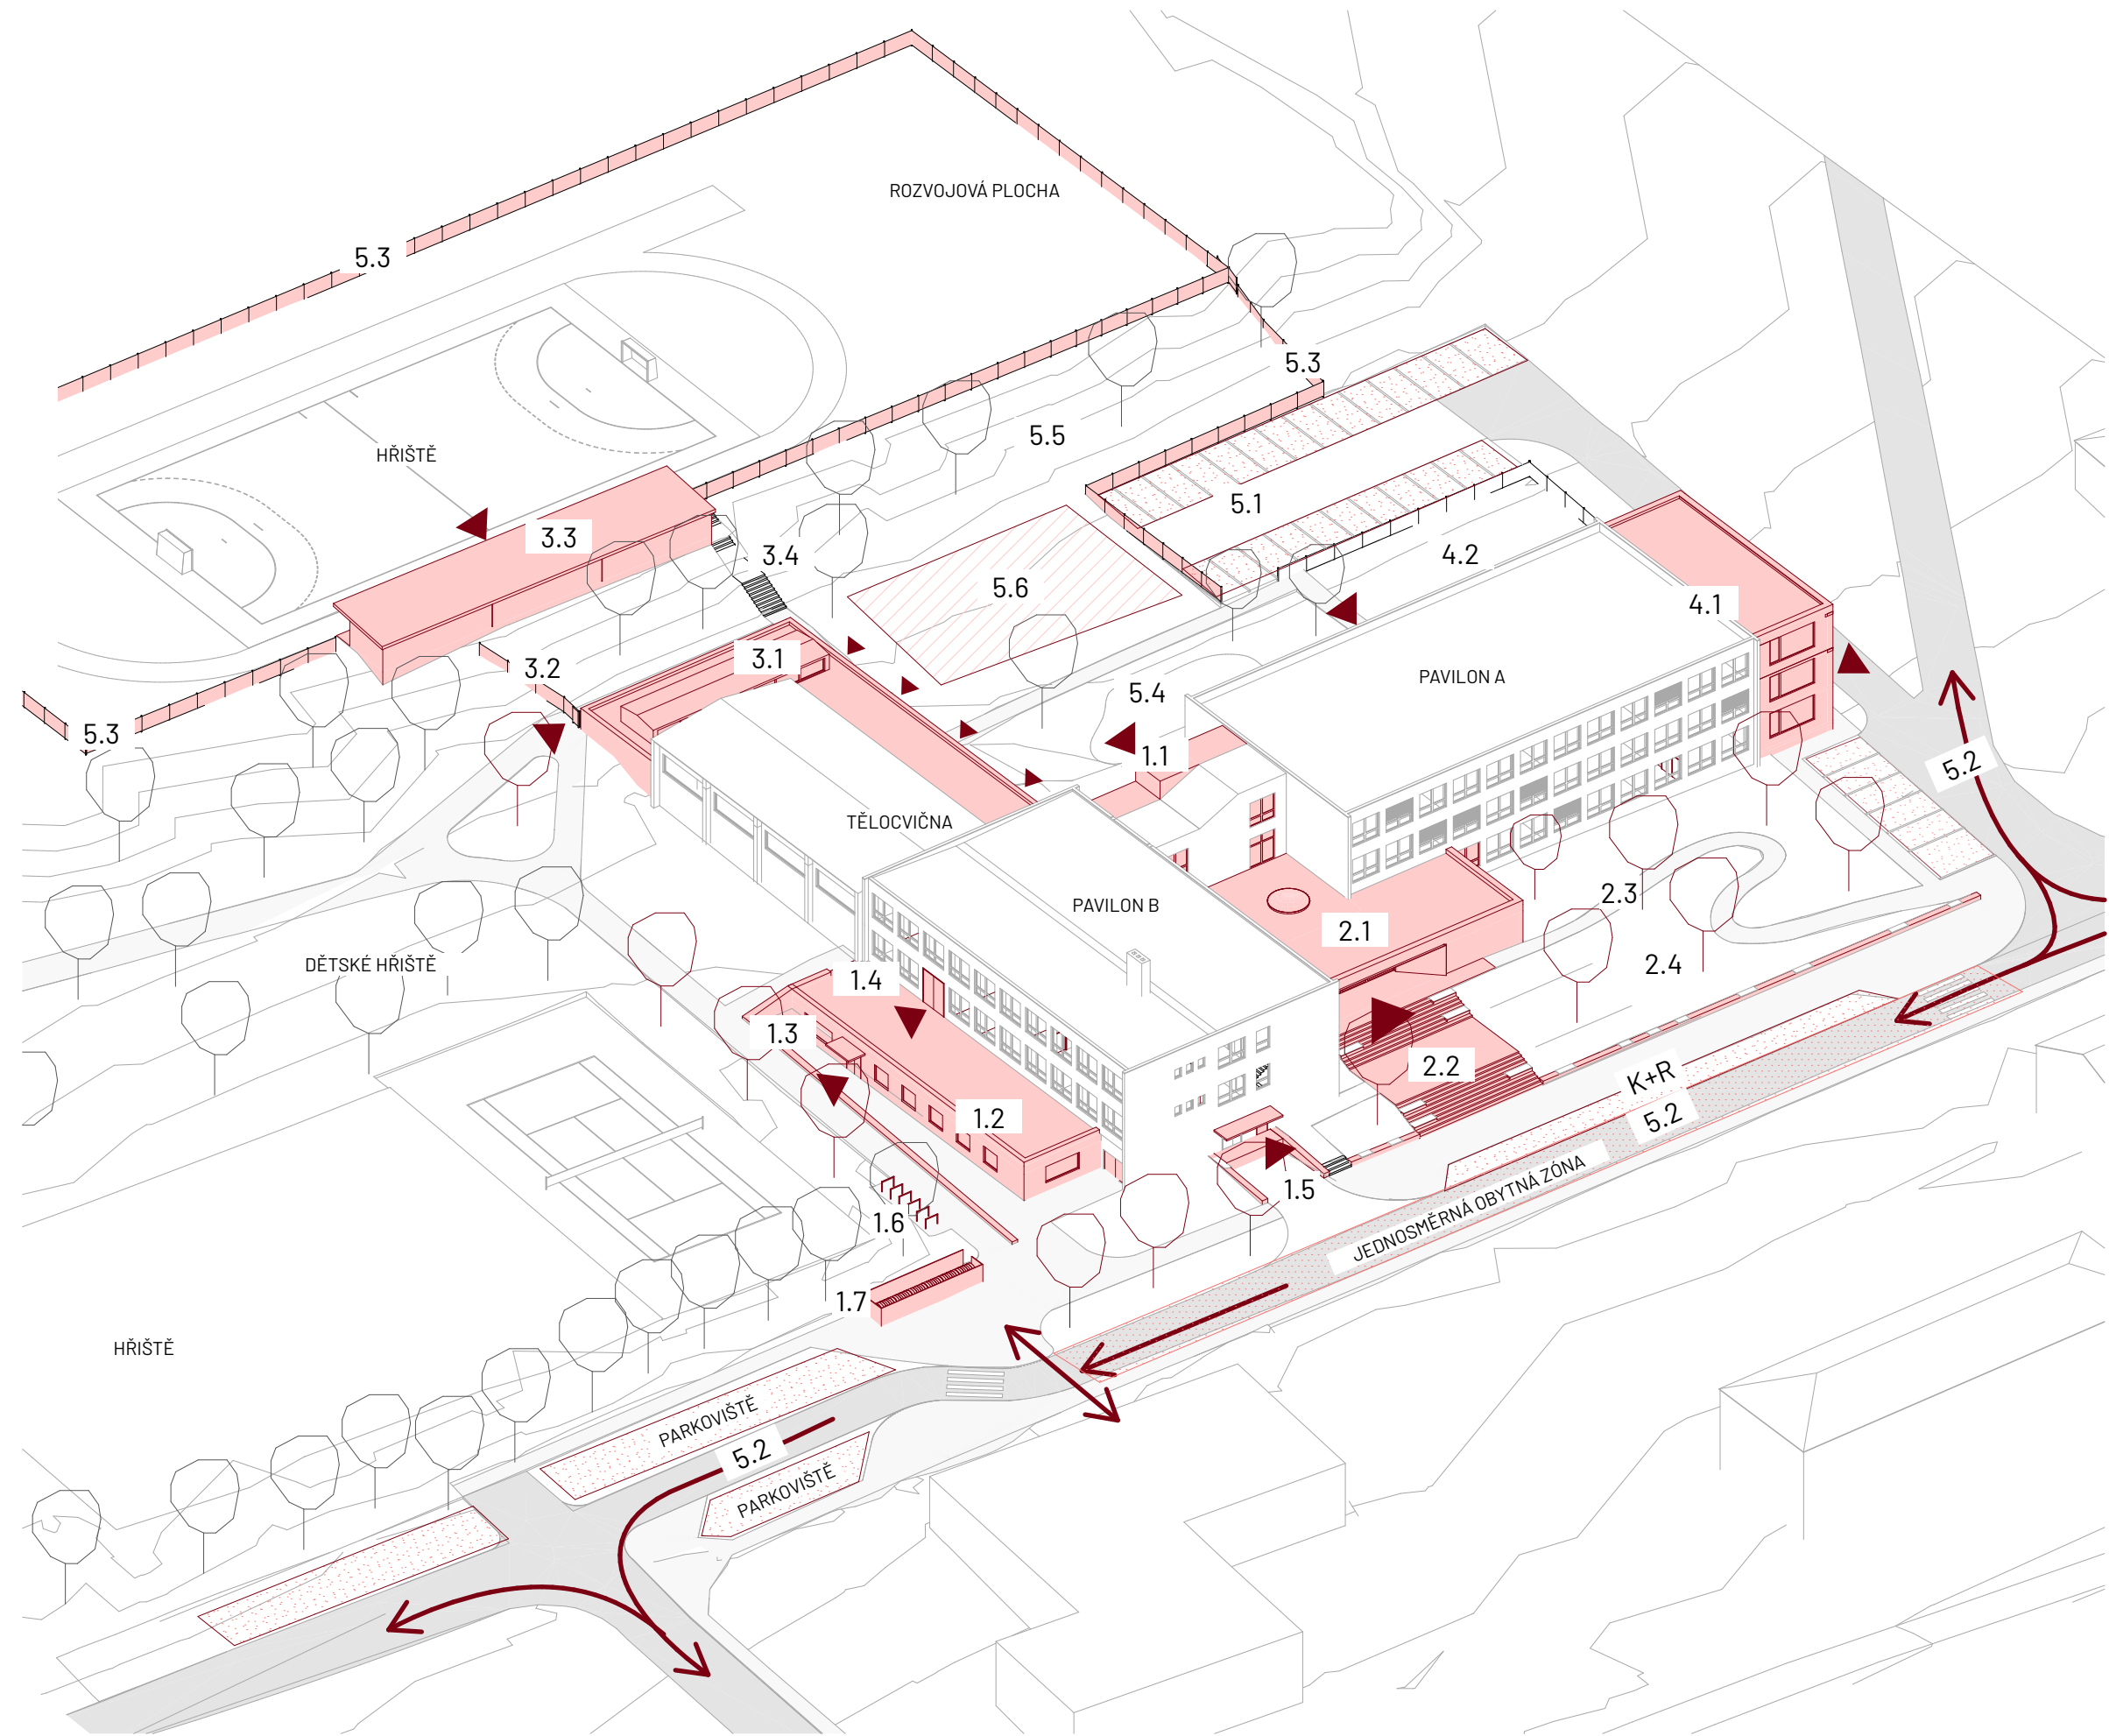

Tabulka místnosti 3.NP - pavilon A		
Č.	Název místnosti	Plocha (m2)
A301	Krček	47,40
A302	Chodba	116,16
A303	Učebna	65,80
A304	Učebna	63,82
A305	Učebna	63,91
A306	Učebna	64,65
A307	Kabinet	21,49
A308	Kabinet	20,80
A309	Kabinet chemie	19,64
A310	Speciální učebna - chemie	86,55
A311	Kabinet	41,13
A312	Kabinet	22,78
A313	WC chlapci	16,48
A314	WC dívky	17,77
A315	Úklid	2,14
A316	WC - učitelé	2,16
A317	WC - učitelé	2,16
		674,82 m²

Tabulka místnosti 2.NP - pavilon A		
Č.	Název místnosti	Plocha (m2)
A201	Krček	47,40
A202	Chodba	116,16
A203	Chodba + schodiště	19,98
A204	Učebna	65,80
A205	Učebna	63,82
A206	Učebna	63,91
A207	Učebna	64,65
A208	Kabinet	21,49
A209	Kabinet	20,80
A210	Sborovna	42,28
A211	Ředitelna	20,66
A212	Knihovna	21,95
A213	Učebna PC	64,73
A214	WC chlapci	16,55
A215	WC dívky	18,10
A216	Úklid	2,14
A217	WC - učitelé	2,16
A218	WC - učitelé	2,16
		674,74 m²

Tabulka místnosti 2.NP - pavilon B		
Č.	Název místnosti	Plocha (m2)
B201	Schodiště + chodba	26,68
B202	Byt	65,19
B203	Chodba	27,74
B204	Sklad	8,92
B205	Sklad	5,17
B206	Kancelář	6,84
B207	Denní místnost	6,83
B208	Kuchyň	77,60
B209	Přípravná masa	7,93
B210	Jídlna	123,30
B211	Družina	66,02
B212	Hala před jídelnou	73,29
B213	WC personál kuchyně	9,35
B214	WC chlapci	10,22
B215	Výtah	2,79
		517,89 m²


Tabulka místnosti 1.NP - pavilon A		
Č.	Název místnosti	Plocha (m2)
A101	Krček	47,76
A102	Chodba	115,20
A103	Chodba	9,31
A104	Vstupní hala	24,57
A105	Šatna	44,06
A106	Šatna	64,96
A107	Učebna	63,92
A108	Učebna	64,65
A109	Učebna	43,11
A110	WC chlapci	16,55
A111	WC dívky	18,10
A112	Úklid	2,14
A113	Školka	42,28
A114	WC Školka	20,66
A115	WC Školka	21,95
A116	Školka	52,68
A117	Šatna	11,09
A118	Sklad	5,99
A119	WC - učitelé	2,16
A120	WC - učitelé	2,16
		673,10 m²

Tabulka místnosti 1.NP - pavilon B		
Č.	Název místnosti	Plocha (m2)
B101	Chodba	125,90
B102	WC	11,90
B103	Učebna - kuchyňka	22,78
B104	Šatna - chlapci	20,80
B105	Šatna - dívky	20,80
B106	Sprchy	22,05
B107	Kabinet	20,80
B108	Družina?	38,02
B109	Družina	42,29
B110	Schodiště	16,57
B111	Učebna jazyků	41,33
B112	Dílna	22,78
B113	sklad nářadí	32,38
B113	Učebna - dílny	63,89
B114	Sklad - tělocvična	42,92
B115	Tělocvična	260,07
B116	Výtah	2,79
		808,06 m²

Tabulka místnosti - suterén - pavilon B		
Č.	Název místnosti	Plocha (m2)
B001	Zádvěří	4,76
B002	Chodba	45,72
B003	WC	3,22
B004	Sklad	14,89
B005	Kotelna	58,37
B007	Sklad	64,21
B007	Sklad - kuchyň	19,99
B008	Sklad	8,00
B008	Sklad - kuchyň	19,99
B009	Sklad	27,81
B010	Sklad	18,83
B010	Sklad - kuchyň	4,24
B013	Strojovna VZT	41,96
B014	Sklad	2,79
B014	Výtah	2,79
B015	Chodba	4,94
B015	Sklad	9,79
B016	Sklad	3,58
B016	Sklad pod schody	10,95
		385,75 m²



2.NP/3.NP

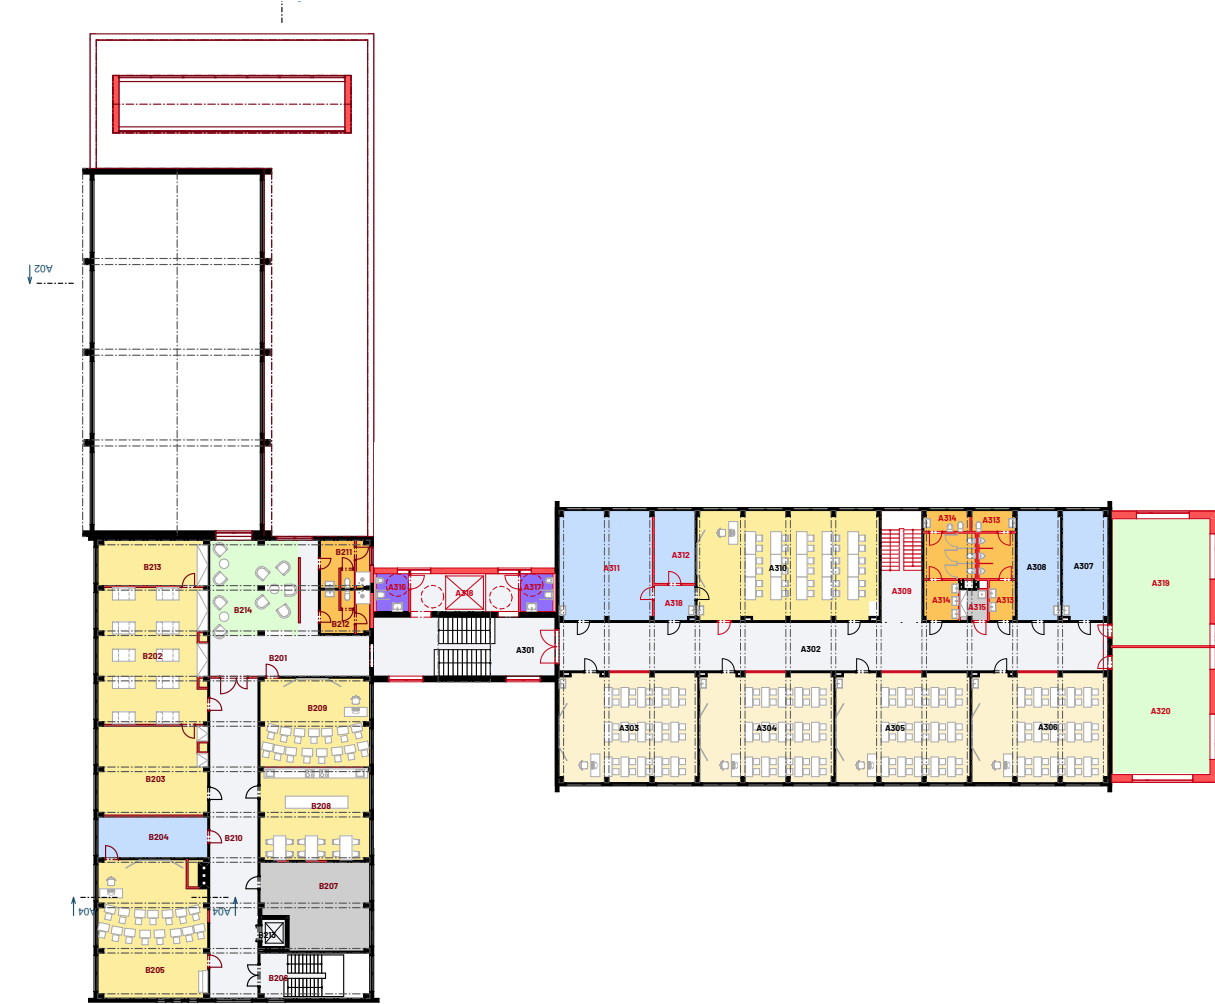


2.NP/3.NP



1.NP/2.NP



1.NP/2.NP

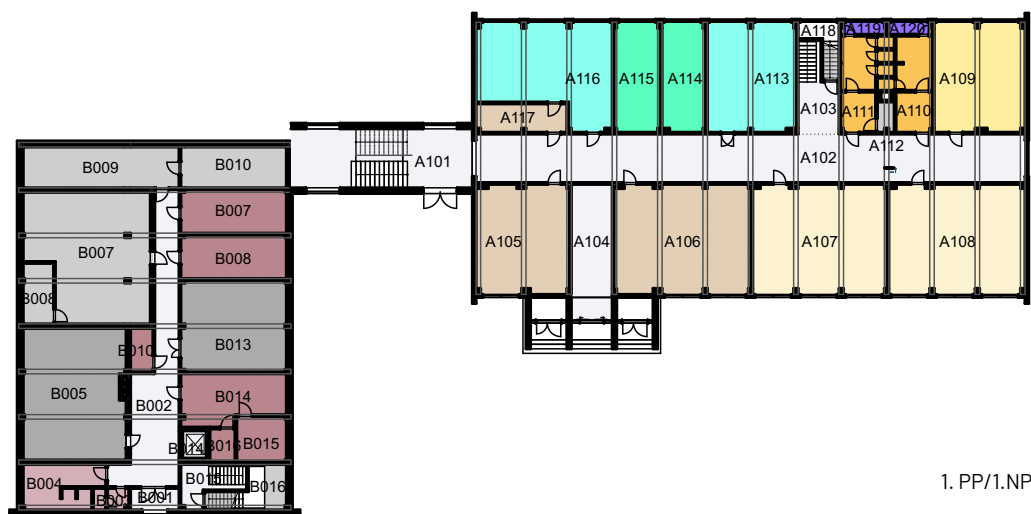

1. PP/1.NP

STAV



1. PP/1.NP

NÁVRH

Tabulka místnosti 2.NP - pavilon B		
Č.	Název místnosti	Plocha (m2)
B201	Chodba	37,19
B202	Speciální učebna - Dílny	65,20
B203	Dílna - 3D tisk apod.	42,42
B204	Kabinet	19,64
B205	Hudební výchova	64,93
B206	Schodiště	16,41
B207	Sklad	37,98
B208	Speciální učebna - kuchyňka	43,89
B209	Speciální učebna - jazyky/kni...	42,42
B210	Chodba	140,89
B211	WC	10,22
B212	WC	9,35
B213	Dílna - stroje	21,62
B213	Výtah	2,79
B214	Chill zóna	35,77
		590,51 m²

Tabulka místnosti 3.NP - pavilon A		
Č.	Název místnosti	Plocha (m2)
A301	Krček	47,40
A302	Chodba	116,16
A303	Učebna - kmenová	65,80
A304	Učebna - kmenová	63,82
A305	Učebna - kmenová	63,91
A306	Učebna - kmenová	64,65
A307	Kabinet Z	21,49
A308	Kabinet ČJ	20,80
A309	Schodiště	19,98
A310	Speciální učebna - fyzika a ch...	85,87
A311	Kabinet fyzika	44,40
A312	Kabinet chemie	13,00
A313	WC chlapci	15,89
A314	WC dívky	20,56
A315	Úklid	3,50
A316	WC - učitelé	5,78
A317	WC - učitelé	5,78
A318	Chodba	6,29
A318	Výtah	17,83
A319	Rezerva/učebna	53,89
A320	Rezerva/učebna	108,66
		865,44 m²

Tabulka místnosti 1.NP - pavilon B		
Č.	Název místnosti	Plocha (m2)
B101	Chodba	136,13
B102	WC chlapci	11,90
B103	WC dívky	13,54
B104	kabinet TV	9,99
B105	sklad nářadí	9,38
B106	Sklad nářadí	26,56
B107	Dílna pro školníka	16,80
B108	Kabinet družina/rezerva	20,80
B109	Družina/klubovna	64,09
B110	Družina/klubovna	64,93
B111	Chodba	19,43
B112	Družina	59,85
B113	Sklad - školník	67,76
B115	Chodba	55,57
B116	šatna dívky	13,74
B117	sprcha	8,10
B118	sprcha	8,10
B119	šatna chlapci	13,74
B120	šatna dívky	13,74
B121	šatna chlapci	13,21
B122	Sklad nářadí	29,31
B123	Gymnastický sál	152,58
B124	Tělocvična	260,07
B125	družina - terasa	153,64
B126	Výtah	2,79
		1262,31 m²

Tabulka místnosti 2.NP - pavilon A		
Č.	Název místnosti	Plocha (m2)
A201	Krček	47,40
A202	Chodba	116,16
A203	Chodba + schodiště	19,98
A204	Učebna - kmenová	65,80
A205	Učebna - kmenová	63,82
A206	Učebna - kmenová	63,91
A207	Učebna - kmenová	64,65
A208	Ekonomka	21,49
A209	Spisovna	20,80
A210	Sborovna	41,61
A211	Ředitelna	20,66
A212	Knihovna/kabinet	21,95
A213	Učebna speciální - PC	64,73
A214	WC chlapci	16,81
A215	WC dívky	20,56
A216	Úklid	3,50
A217	WC - učitelé	5,78
A218	WC - učitelé	5,78
A219	Výtah	17,83
A220	Rezerva/učebna	53,90
A221	Rezerva/učebna	53,97
A222	Společenský prostor - terasa	105,61
		915,67 m²

Tabulka místnosti - suterén - pavilon B		
Č.	Název místnosti	Plocha (m2)
B001	Zádvěří	19,68
B002	Chodba	31,76
B003	Bílý odpad	4,05
B004	Dílna - venkovní sklad	16,12
B005	Kotelna	27,52
B006	Chodba	4,94
B007	Výtah	2,79
B008	Sklad pod schody	10,95
B009	UKLID	2,40
B010	Chodba	7,15
B011	Šatna M	5,50
B012	WC M	3,91
B013	Denní místnost a š. Z	11,20
B014	WC Ž	3,75
B015	Kancelář	7,97
B016	Brambory	7,54
B017	Zelenina	7,91
B018	Lednice a mrazáky	15,81
B019	Suchý sklad	20,01
B020	výdej	33,60
B021	varna	60,96
B022	Sklad kuchyň	8,88
B022	myčka	17,83
B023	Jídlna - učitelé	22,98
B024	Jídlna	167,72
B025	Chodba - odkládání batohů	18,83
B026	WC	10,10
B027	WC	9,63
		561,28 m²

Tabulka místnosti 1.NP - pavilon A		
Č.	Název místnosti	Plocha
A101	Krček	46,80
A102	Chodba	121,53
A103	Chodba	9,31
A104	Vstupní hala	30,13
A105	Šatna	62,02
A106	Šatna	111,70
A107	Učebna - kmenová	63,82
A110	WC chlapci	15,81
A111	WC dívky	20,56
A112	Úklid	3,50
A114	Učebna - kmenová	128,36
A115	Kabinet 1.st.	21,95
A118	Sklad	5,99
A118	Učebna - kmenová	64,98
A119	WC - učitelé	5,78
A120	WC - učitelé	5,78
A121	Výtah	17,83
A122	skolka - zádvěří	8,94
A123	skolka - šatna	8,44
A124	skolka - šatna	8,44
A125	skolka	28,52
A126	skolka	53,51
A127	skolka - WC	9,90
A128	skolka - sprcha	3,00
A129	skolka - kancelář	11,74
A130	skolka - úklid	3,54
A131	skolka - WC učitelé	3,68
A132	skolka	53,51
A133	skolka	28,52
A134	skolka - WC	9,90
		1027,48 m²

- Žáci
- UČEBNÝ KMENOVÉ
- UČEBNÝ SPECIÁLNÍ
- TEĽOCVIČNA
- HYGIENICKÉ ZÁZEMÍ
- ŠATNY
- JIDELNA
- DRUŽINA

Učiteľé

KABINETYSBOROVNAŘEDITELNAHYGIENICKÉ ZÁZEMÍ


Kuchyňé

VARNAZÁZEMÍ ZAMĚSTNANCŮSKLADY

Školka

TRÍDYHYGIENICKÉ ZÁZEMÍ


Ostatní

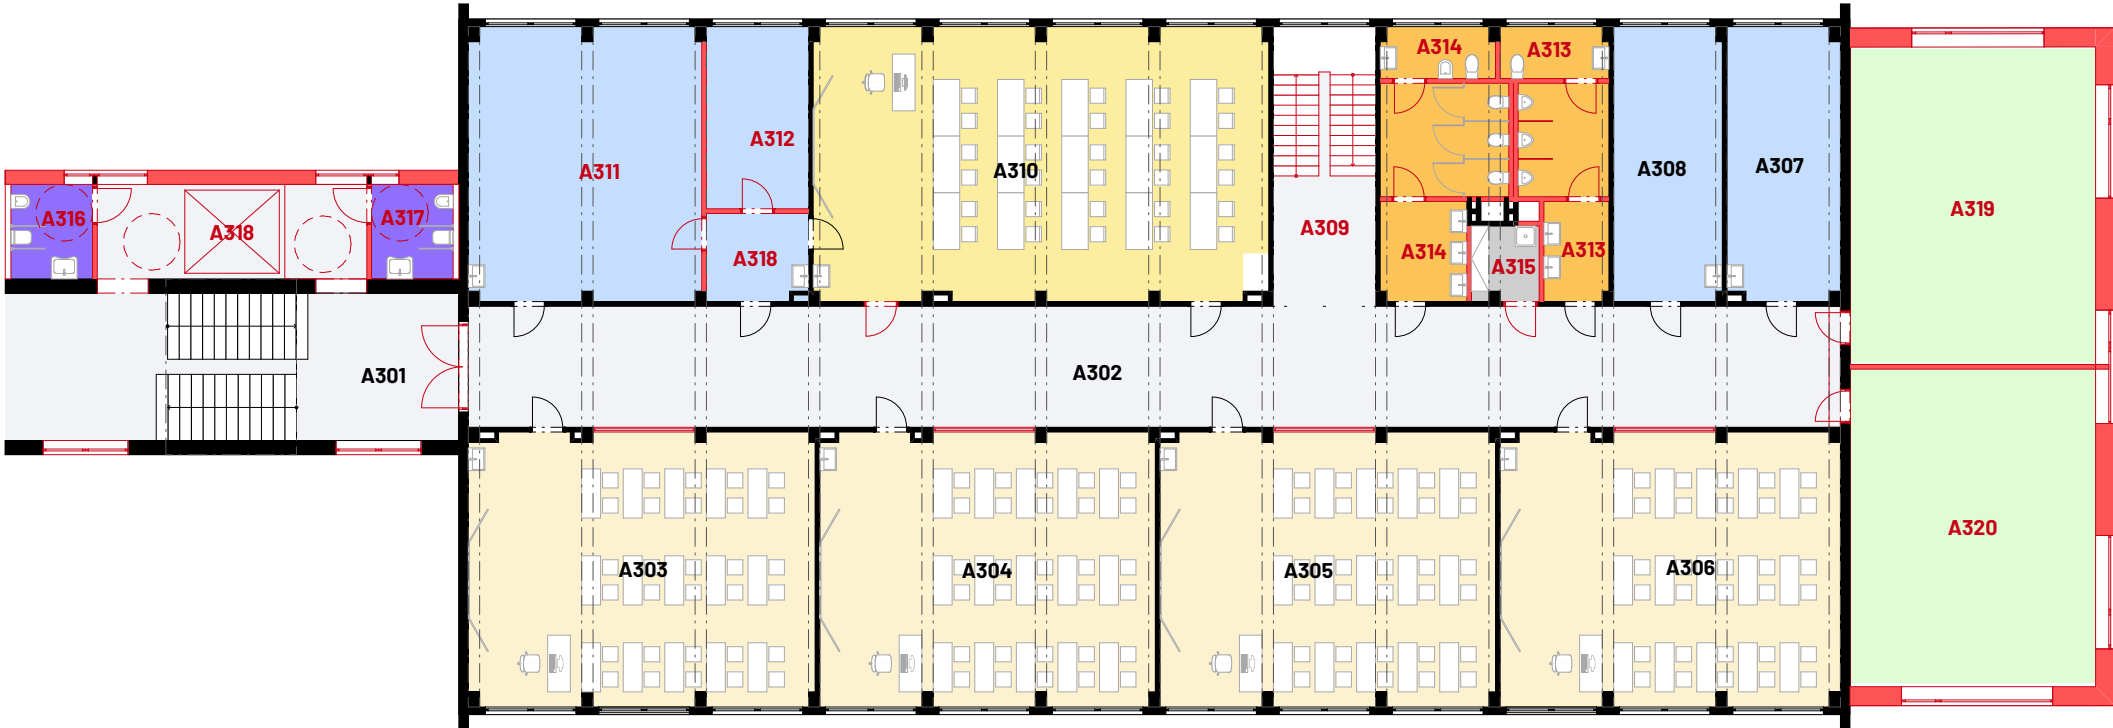KOMUNIKACESKLADY A ZÁZEMÍTECHNOLOGICKÉ ZÁZEMÍBYTUNIVERZÁLNÍ PROSTOR - UČEBNA/CHILL ZÓNA

3.NP

1:200

Tabulka místností 3.NP - pavilon A		
Č.	Název místnosti	Plocha (m2)
A301	Krček	47,40
A302	Chodba	116,16
A303	Učebna - kmenová	65,80
A304	Učebna - kmenová	63,82
A305	Učebna - kmenová	63,91
A306	Učebna - kmenová	64,65
A307	Kabinet Z	21,49
A308	Kabinet ČJ	20,80
A309	Schodiště	19,98
A310	Speciální učebna - fyzika a ch...	85,87
A311	Kabinet fyzika	44,40
A312	Kabinet chemie	13,00
A313	WC chlapci	15,89
A314	WC dívky	20,56
A315	Úklid	3,50
A316	WC - učitelé	5,78
A317	WC - učitelé	5,78
A318	Chodba	6,29
A318	Výtah	17,83
A319	Rezerva/učebna	53,89
A320	Rezerva/učebna	108,66
		865,44 m²

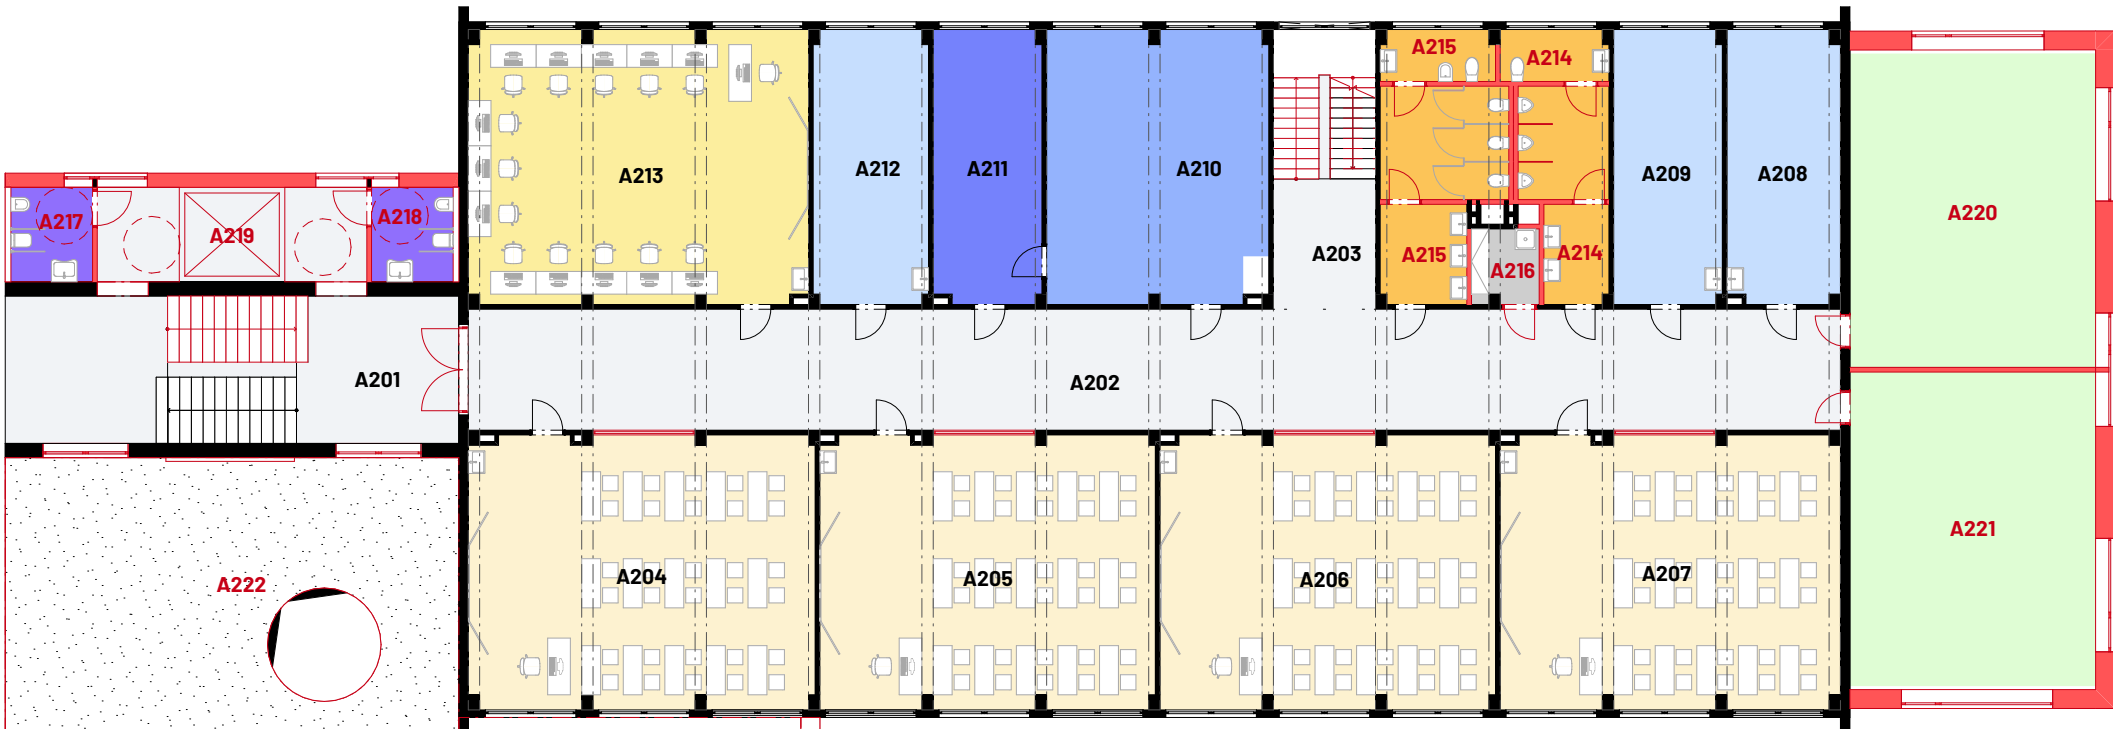

2.NP

1:200

Tabulka místností 2.NP - pavilon A		
Č.	Název místnosti	Plocha (m2)
A201	Krček	47,40
A202	Chodba	116,16
A203	Chodba + schodiště	19,98
A204	Učebna - kmenová	65,80
A205	Učebna - kmenová	63,82
A206	Učebna - kmenová	63,91
A207	Učebna - kmenová	64,65
A208	Ekonomka	21,49
A209	Spisovna	20,80
A210	Sborovna	41,61
A211	Ředitelna	20,66
A212	Knihovna/kabinet	21,95
A213	Učebna speciální - PC	64,73
A214	WC chlapci	15,81
A215	WC dívky	20,56
A216	Úklid	3,50
A217	WC - učitelé	5,78
A218	WC - učitelé	5,78
A219	Výtah	17,83
A220	Rezerva/učebna	53,90
A221	Rezerva/učebna	53,97
A222	Společenský prostor - terasa	105,61
		915,67 m²



1.NP

1:200

Tabulka místností 1.NP - pavilon A		
Č.	Název místnosti	Plocha
A101	Krček	46,80
A102	Chodba	121,53
A103	Chodba	9,31
A104	Vstupní hala	90,13
A105	Šatna	62,02
A106	Šatna	111,70
A107	Učebna - kmenová	63,82
A110	WC chlapci	15,81
A111	WC dívky	20,56
A112	Úklid	3,50
A114	Učebna - kmenová	128,36
A115	Kabinet 1.st.	21,95
A118	Sklad	5,99
A118	Učebna - kmenová	64,98
A119	WC - učitelé	5,78
A120	WC - učitelé	5,78
A121	Výtah	17,83
A122	školka - zádveří	8,94
A123	školka - šatna	8,44
A124	školka - šatna	8,44
A125	školka	28,52
A126	školka	53,51
A127	školka - WC	9,90
A128	školka - sprcha	3,00
A129	školka - kancelář	11,74
A130	školka - úklid	3,54
A131	školka - WC učitelé	3,68
A132	školka	53,51
A133	školka	28,52
A134	školka - WC	9,90
		1027,48 m²

Tabulka místností - suterén - pavilon B		
Č.	Název místnosti	Plocha (m2)
B001	Zádvěří	19,68
B002	Chodba	31,76
B003	BIO odpad	4,05
B004	Dílna - venkovní sklad	16,12
B005	Kotelna	27,52
B006	Chodba	4,94
B007	Výtah	2,79
B008	Sklad pod schoidy	10,95
B009	ÚKLID	2,40
B010	Chodba	7,15
B011	Šatna M	5,50
B012	WC M	3,91
B013	Denní místnost a š. Ž	11,20
B014	WC Ž	3,75
B015	Kancelář	7,97
B016	Brambory	7,54
B017	Zelenina	7,91
B018	Lednice a mrazáky	15,81
B019	Suchý skladm	20,01
B020	výdej	33,60
B021	varna	60,96
B022	Sklad kuchyň	8,68
B022	myčka	17,83
B023	Jídelna - učitelé	22,98
B024	Jídelna	167,72
B025	Chodba - odkládání batohů	18,83
B026	WC	10,10
B027	WC	9,63
		561,28 m²

Tabulka místností 1.NP - pavilon B		
Č.	Název místnosti	Plocha (m2)
B101	Chodba	136,13
B102	WC chlapci	11,90
B103	WC dívky	13,54
B104	kabinet TV	9,99
B105	sklad nářadí	9,38
B106	Sklad nářadí	26,56
B107	Dílna pro školníka	16,80
B108	Kabinet družina/rezerva	20,80
B109	Družina/klubovna	64,09
B110	Družina/klubovna	64,93
B111	Chodba	19,43
B112	Družina	59,85
B113	Sklad - školník	67,76
B115	Chodba	55,57
B116	šatna dívky	13,74
B117	sprcha	8,10
B118	sprcha	8,10
B119	šatna chlapci	13,74
B120	šatna dívky	13,74
B121	šatna chlapci	13,21
B122	Sklad nářadí	29,31
B123	Gymnastický sál	152,58
B124	Tělocvična	260,07
B125	Schodiště	16,57
B125	družina - terasa	153,64
B126	Výtah	2,79
		1262,31 m²

ŽÁCI		UČITELÉ		ŠKOLKA	
	UČEBNÝ KMNOVÉ		KABINETY		TRÍDY
	UČEBNÝ SPECIÁLNÍ		SBOROVNA		HYGIENICKÉ ZÁZEMÍ
	TĚLOCVIČNA		ŘEDITELNA		OSTATNÍ
	HYGIENICKÉ ZÁZEMÍ		HYGIENICKÉ ZÁZEMÍ		KOMUNIKACE
	ŠATNY		KUCHYNĚ		SKLADY A ZÁZEMÍ
	JÍDELNA		VARNA		TECHNOLOGICKÉ ZÁZEMÍ
	DRUŽINA		ZÁZEMÍ ZAMĚSTNANCŮ		BYT
			SKLADY		UNIVERZÁLNÍ PROSTOR - UČEBNA/CHILL ZÓNA

Tabulka místností 2.NP - pavilon B		
Č.	Název místnosti	Plocha (m2)
B201	Chodba	37,19
B202	Speciální učebna - Dilny	65,20
B203	Dílna - 3D tisk apod.	42,42
B204	Kabinet	19,64
B205	Hudební výchova	64,93
B206	Schodiště	16,41
B207	Sklad	37,96
B208	Speciální učebna - kuchyňka	43,69
B209	Speciální učebna - jazyky/kni...	42,42
B210	Chodba	140,89
B211	WC	10,22
B212	WC	9,35
B213	Dílna - stroje	21,62
B213	Vytah	2,79
B214	Chill zóna	35,77
		590,51 m²



1.



1.NP

1:200

2.



2.NP

1:200

NUTNÉ – ČASOVĚ I PROVOZNĚ ZÁVISLÉ ETAPY REALIZACE:

ETAPA 1:

Úvodní, provozně, logisticky i finančně nejpodstatnější část rekonstrukce ZŠ. Stavební práce z části vně a z části uvnitř stávajících objektů. Některé zásahy je možné realizovat i v době mimo letních prázdnin či mimo topnou sezónu. Dispoziční úpravy 2. NP. objektu B (vymístění varny a jídelny, uvolnění pro učebny).

- 1.1 – PŘÍSTAVBA VÝTAHU A BEZBARIÉROVÝCH WC**
- zajištění bezbariérovosti celého objektu (výťah, WC...)
- prohloubení schodiště a propojení s 1.PP pavilonu B
- 1.2 – PŘÍSTAVBA A ZMĚNA POZICE JÍDELNY**
- nový gastro provoz (varna, sklady, zázemí, jídelna)
- nová kotelna a příprava páteřních rozvodů
- nová strojovna VZT a příprava páteřních rozvodů
- lapol a případné nové přípojky
- přesun jídelny a kuchyně ze 2.NP do 1.PP

- Úzce související nejbližší parter:
- 1.3 – VSTUP DO JÍDELNY PRO VEŘEJNOST**
1.4 – VSTUP DO DRUŽINY PRO VEŘEJNOST
1.5 – ZÁSOBOVÁNÍ
1.6 – STÁNÍ PRO KOLA
1.7 – STANOVIŠTĚ TRÍDĚNÉHO ODPADU

ETAPA 2:

Etapa navazující na etapu 1. Vhodné realizovat společně s etapou 1. Stavební práce z části vně a z části uvnitř stávajících objektů. Zásahy je možné realizovat pouze v době letních prázdnin!

- 2.1 – PŘÍSTAVBA HLAVNÍHO VSTUPU A ŠATEN**
Úzce související nejbližší parter:
- 2.2 – HLAVNÍ NÁSTUPNÍ SCHODIŠTĚ**
2.3 – BEZBARIÉROVÝ PŘÍSTUP DO ŠKOLY
2.4 – PARK A ZAHRADNÍ ÚPRAVY

SAMOSTATNÉ – ČASOVĚ I PROVOZNĚ NEZÁVISLÉ ETAPY REALIZACE:

ETAPA 3 – ROZŠÍŘENÍ TĚLOCVIČNY:

Vybudování druhé kryté sportovní plochy, skladů a zázemí sportovců.

- 3.1 – PŘÍSTAVBA ŠATEN A TĚLOCVIČNY**
- uvolnění půdorysu 1.NP pro školku a družinu
- dostatek šaten pro turnaje, možnost využití pro mimoškolní aktivity
- dispoziční úpravy 1. NP objektu B
- drobné dispoziční úpravy, družiny, nová WC žáků

- Úzce související nejbližší parter – propojení ZŠ s atletickým areálem:
- 3.2 – VSTUP DO TĚLOCVIČNY PRO VEŘEJNOST**
3.3 – SPORTOVNÍ ZÁZEMÍ K VENKOVNÍMU HRŠTĚ
3.4 – CESTA NA HRŠTĚ – ATLETICKÝ AREÁL – PŘÍMO Z ŠATEN

ETAPA 4 – ÚPRAVY PAVILONU A:

- DISPOZIČNÍ ÚPRAVY 1. NP – 3.NP OBJEKTU A**
- drobné dispoziční úpravy, prosvětlení chodby, nová WC žáků, hygienické kabiny

- 4.1 – PŘÍSTAVBA SPOLEČENSKÝCH MÍSTNOSTÍ/ÚČEBEN**
- Doplnění univerzálních prostorů ve třech výškových úrovních objektu A.
- Provoz MŠ v 1.NP, univerzální třídy ve 2.NP a 3.NP, možnost využít prostor MŠ jako třídy/chill zóny

- Úzce související nejbližší parter:
- 4.2 – VSTUP PRO ŠKOLKU**

ETAPA 5 – ÚPRAVY PARTERU A DOPRAVNÍ ŘEŠENÍ:


- 5.1 – STÁVAJÍCÍ OBJEKTY – DEMOLICE**
- **parkoviště pro zaměstnance školy**, rezerva pro školní zahrady, pobytové prostory družiny a skleníky
- možno řešit v dlouhodobém výhledu

- 5.2 – NOVÉ DOPRAVNÍ ŘEŠENÍ A HLAVNÍ ÚPRAVY PARTERU**
- jednosměrná ulice před školou a K+R
- úprava vstupu a prostoru před školou
- parkovací stání

- 5.3 – OPLOCENÍ AREÁLU**
- oploceny jsou prostory mezi pavilony ZŠ, atletickým areálem a východní hranou komunikace U hřiště
vymezení tohoto prostoru omezuje vstup veřejnosti

- 5.5 – PROSTOR PRO ŠKOLNÍ ZAHRADY**
- možnost doplnit o další drobné stavby a skleníky

- 5.6 – PROSTOR PRO VENKOVNÍ UČEBNU**

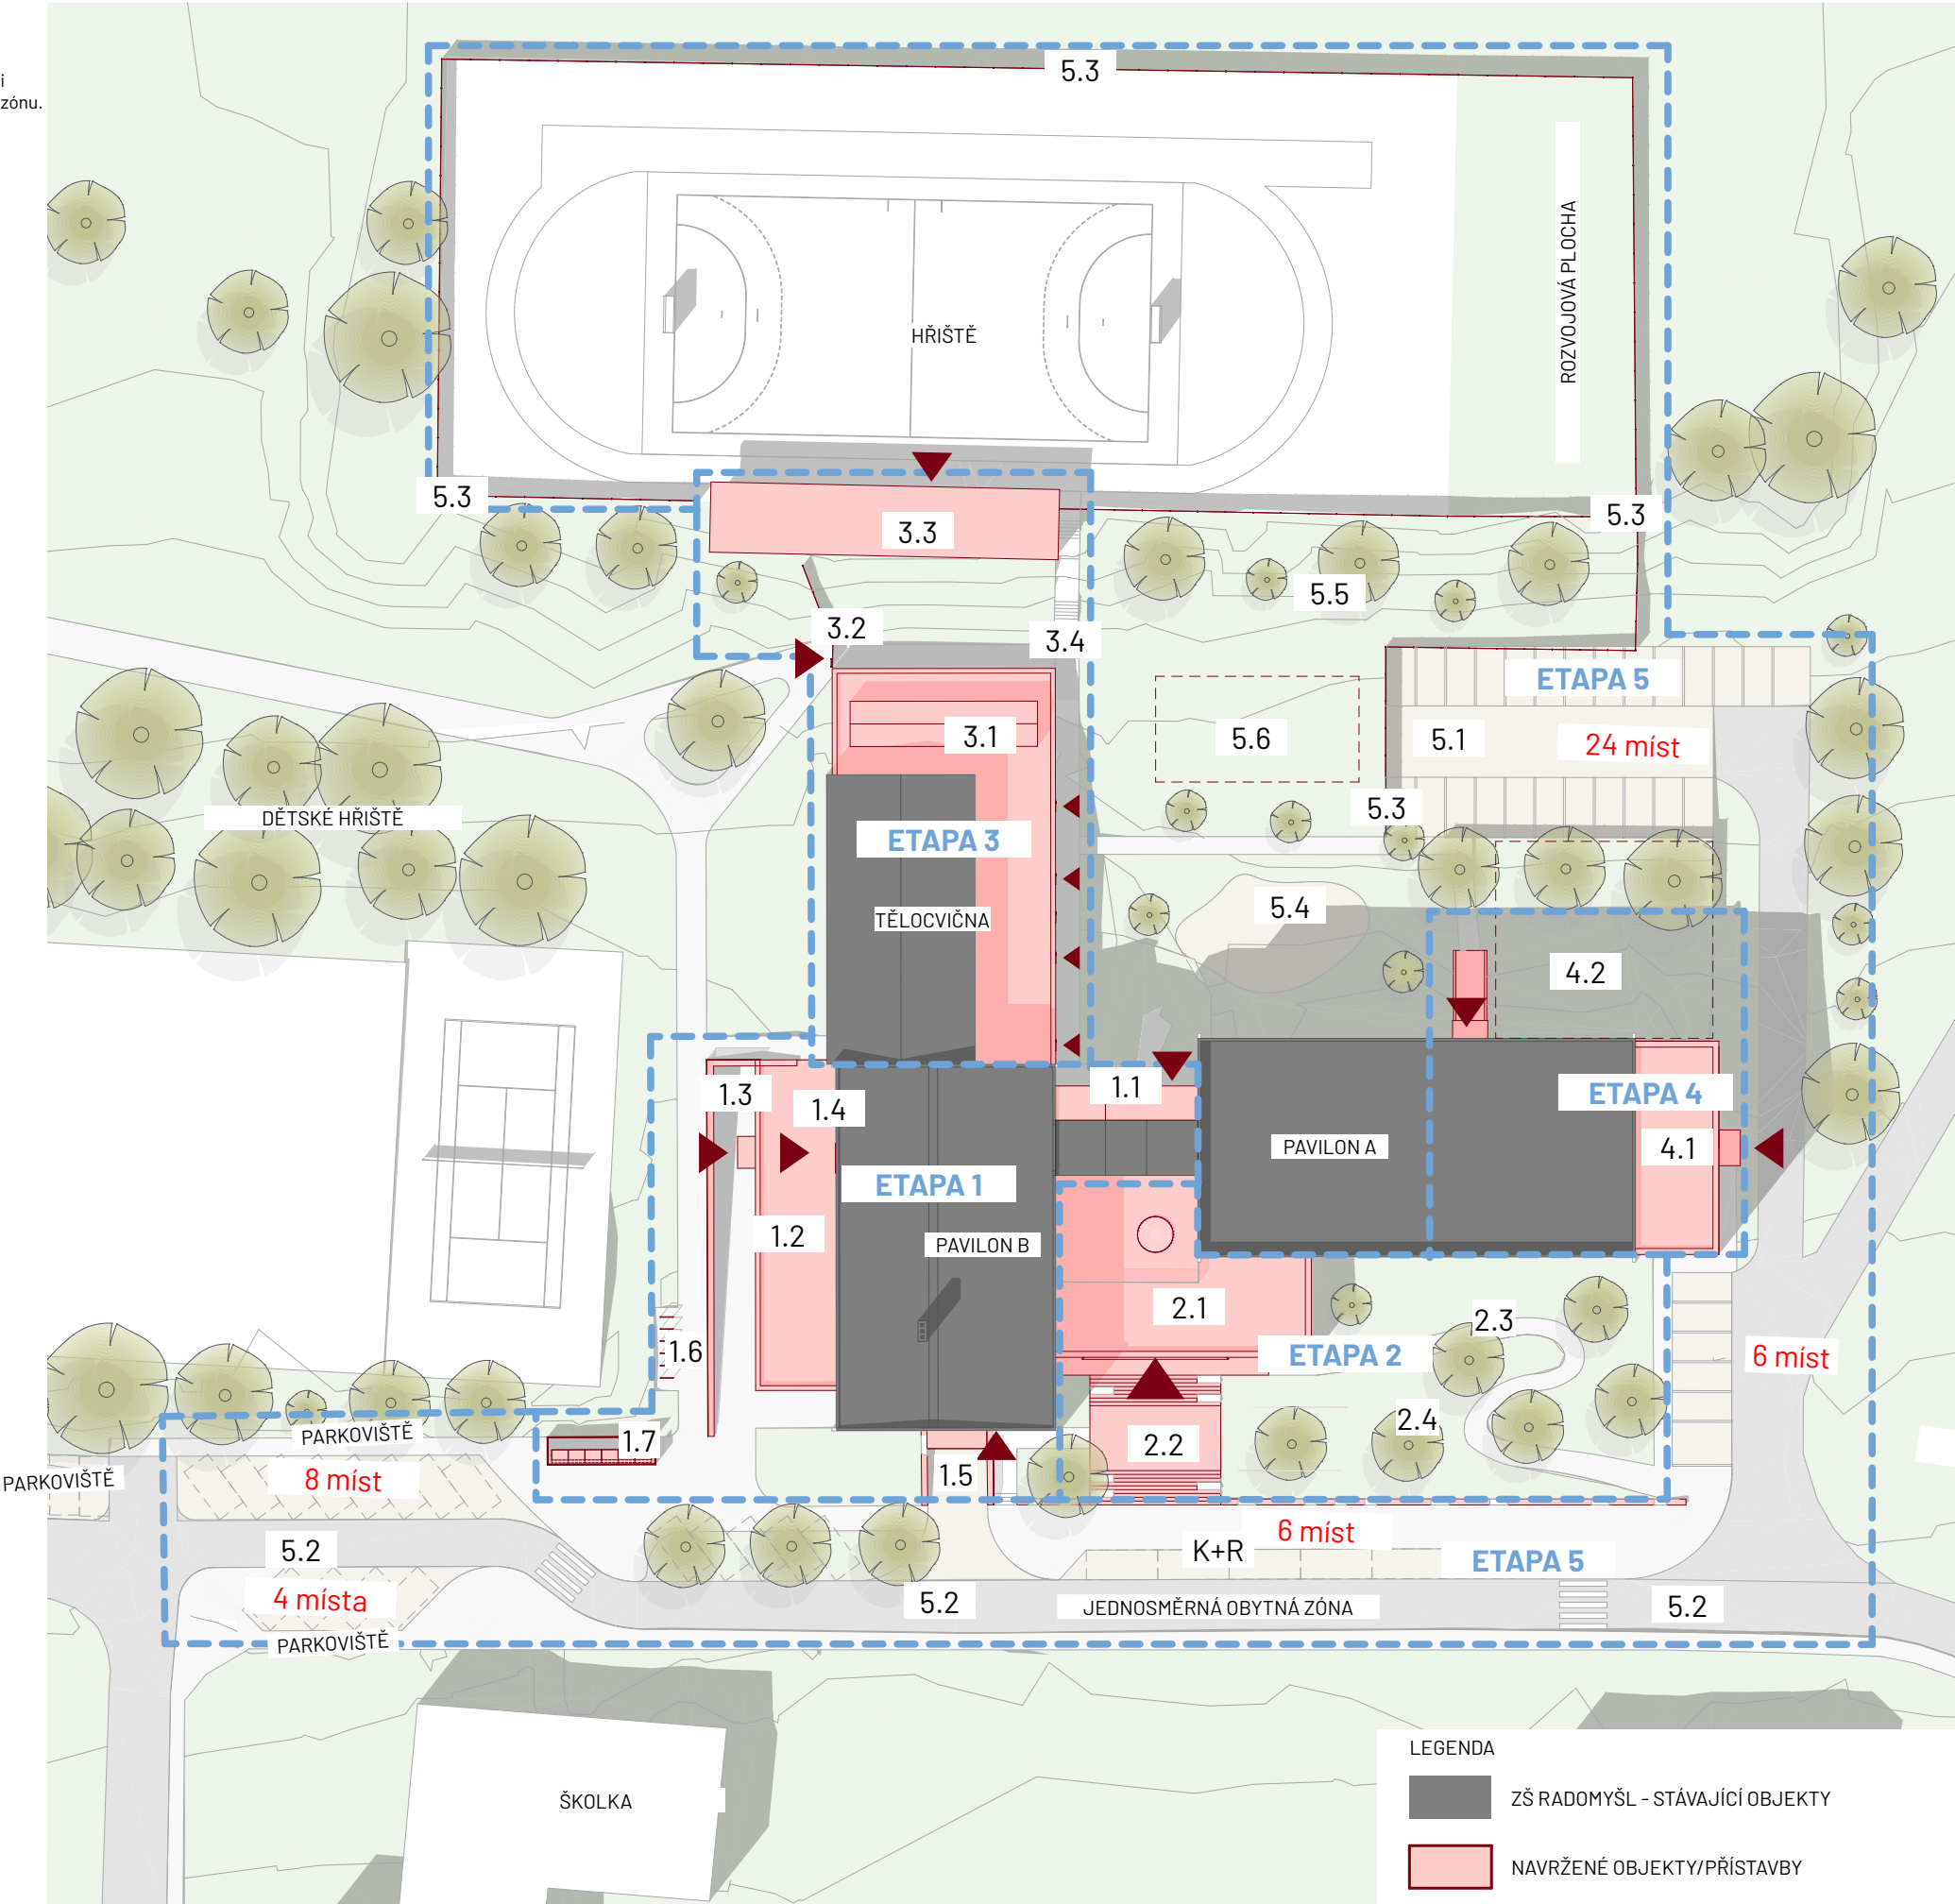

NUTNÉ – ČASOVĚ I PROVOZNĚ ZÁVISLÉ ETAPY REALIZACE:

ETAPA 1:

Úvodní, provozně, logisticky i finančně nejpodstatnější část rekonstrukce ZŠ. Stavební práce z části vně a z části uvnitř stávajících objektů. Některé zásahy je možné realizovat i v době mimo letních prázdnin či mimo topnou sezónu. Dispoziční úpravy 2. NP. objektu B (vymístění varny a jídelny, uvolnění pro učebny).

1.1 – PŘÍSTAVBA VÝTAHU A BEZBARIÉROVÝCH WC

- zajištění bezbariérovosti celého objektu (výťah, WC...)

- prohloubení schodiště a propojení s 1.PP pavilonu B

1.2 – PŘÍSTAVBA A ZMĚNA POZICE JÍDELNY

- nový gastro provoz (varna, sklady, zázemí, jídelna)

- nová kotelna a příprava páteřních rozvodů

- nová strojovna VZT a příprava páteřních rozvodů

- lapol a případné nové přípojky

- přesun jídelny a kuchyně ze 2.NP do 1.PP

Úzce související nejbližší parter:

1.3 – VSTUP DO JÍDELNY PRO VEŘEJNOST

1.4 – VSTUP DO DRUŽINY PRO VEŘEJNOST

1.5 – ZÁSOBOVÁNÍ

1.6 – STÁNÍ PRO KOLA

1.7 – STANOVIŠTĚ TRÍDĚNÉHO ODPADU

ETAPA 2:

Etapa navazující na etapu 1. Vhodné realizovat společně s etapou 1. Stavební práce z části vně a z části uvnitř stávajících objektů. Zásahy je možné realizovat pouze v době letních prázdnin!

2.1 – PŘÍSTAVBA HLAVNÍHO VSTUPU A ŠATEN

Úzce související nejbližší parter:

2.2 – HLAVNÍ NÁSTUPNÍ SCHODIŠTĚ

2.3 – BEZBARIÉROVÝ PŘÍSTUP DO ŠKOLY

2.4 – PARK A ZAHRADNÍ ÚPRAVY

SAMOSTATNÉ – ČASOVĚ I PROVOZNĚ NEZÁVISLÉ ETAPY REALIZACE:

ETAPA 3 – ROZŠÍŘENÍ TĚLOCVIČNY:

Vybudování druhé kryté sportovní plochy, skladů a zázemí sportovců.

3.1 – PŘÍSTAVBA ŠATEN A TĚLOCVIČNY

- uvolnění půdorysu 1.NP pro školku a družinu

- dostatek šaten pro turnaje, možnost využití pro mimoškolní aktivity

- dispoziční úpravy 1. NP objektu B

- drobné dispoziční úpravy, družiny, nová WC žáků

Úzce související nejbližší parter – propojení ZŠ s atletickým areálem:

3.2 – VSTUP DO TĚLOCVIČNY PRO VEŘEJNOST

3.3 – SPORTOVNÍ ZÁZEMÍ K VENKOVNÍMU HRŠTĚ

3.4 – CESTA NA HRŠTĚ – ATLETICKÝ AREÁL – PŘÍMO Z ŠATEN

ETAPA 4 – ÚPRAVY PAVILONU A:

DISPOZIČNÍ ÚPRAVY 1. NP – 3.NP OBJEKTU A

- drobné dispoziční úpravy, prosvětlení chodby, nová WC žáků, hygienické kabiny

4.1 – PŘÍSTAVBA SPOLEČENSKÝCH MÍSTNOSTÍ/ÚČEBEN

- Doplnění univerzálních prostorů ve třech výškových úrovních objektu A.

- Provoz MŠ v 1.NP, univerzální třídy ve 2.NP a 3.NP, možnost využít prostor MŠ jako třídy/chill zóny

Úzce související nejbližší parter:

4.2 – VSTUP PRO ŠKOLKU

ETAPA 5 – ÚPRAVY PARTERU A DOPRAVNÍ ŘEŠENÍ:

5.1 – STÁVAJÍCÍ OBJEKTY – DEMOLICE

- parkoviště pro zaměstnance školy, rezerva pro školní zahrady, pobytové prostory družiny a skleníky

- možno řešit v dlouhodobém výhledu

5.2 – NOVÉ DOPRAVNÍ ŘEŠENÍ A HLAVNÍ ÚPRAVY PARTERU

- jednosměrná ulice před školou a K+R

- úprava vstupu a prostoru před školou

- parkovací stání


5.3 – OPLOCENÍ AREÁLU


- oploceny jsou prostory mezi pavilony ZŠ, atletickým areálem a východní hranou komunikace U hřiště
vymezení tohoto prostoru omezuje vstup veřejnosti

5.5 – PROSTOR PRO ŠKOLNÍ ZAHRADY


- možnost doplnit o další drobné stavby a skleníky

5.6 – PROSTOR PRO VENKOVNÍ UČEBNU

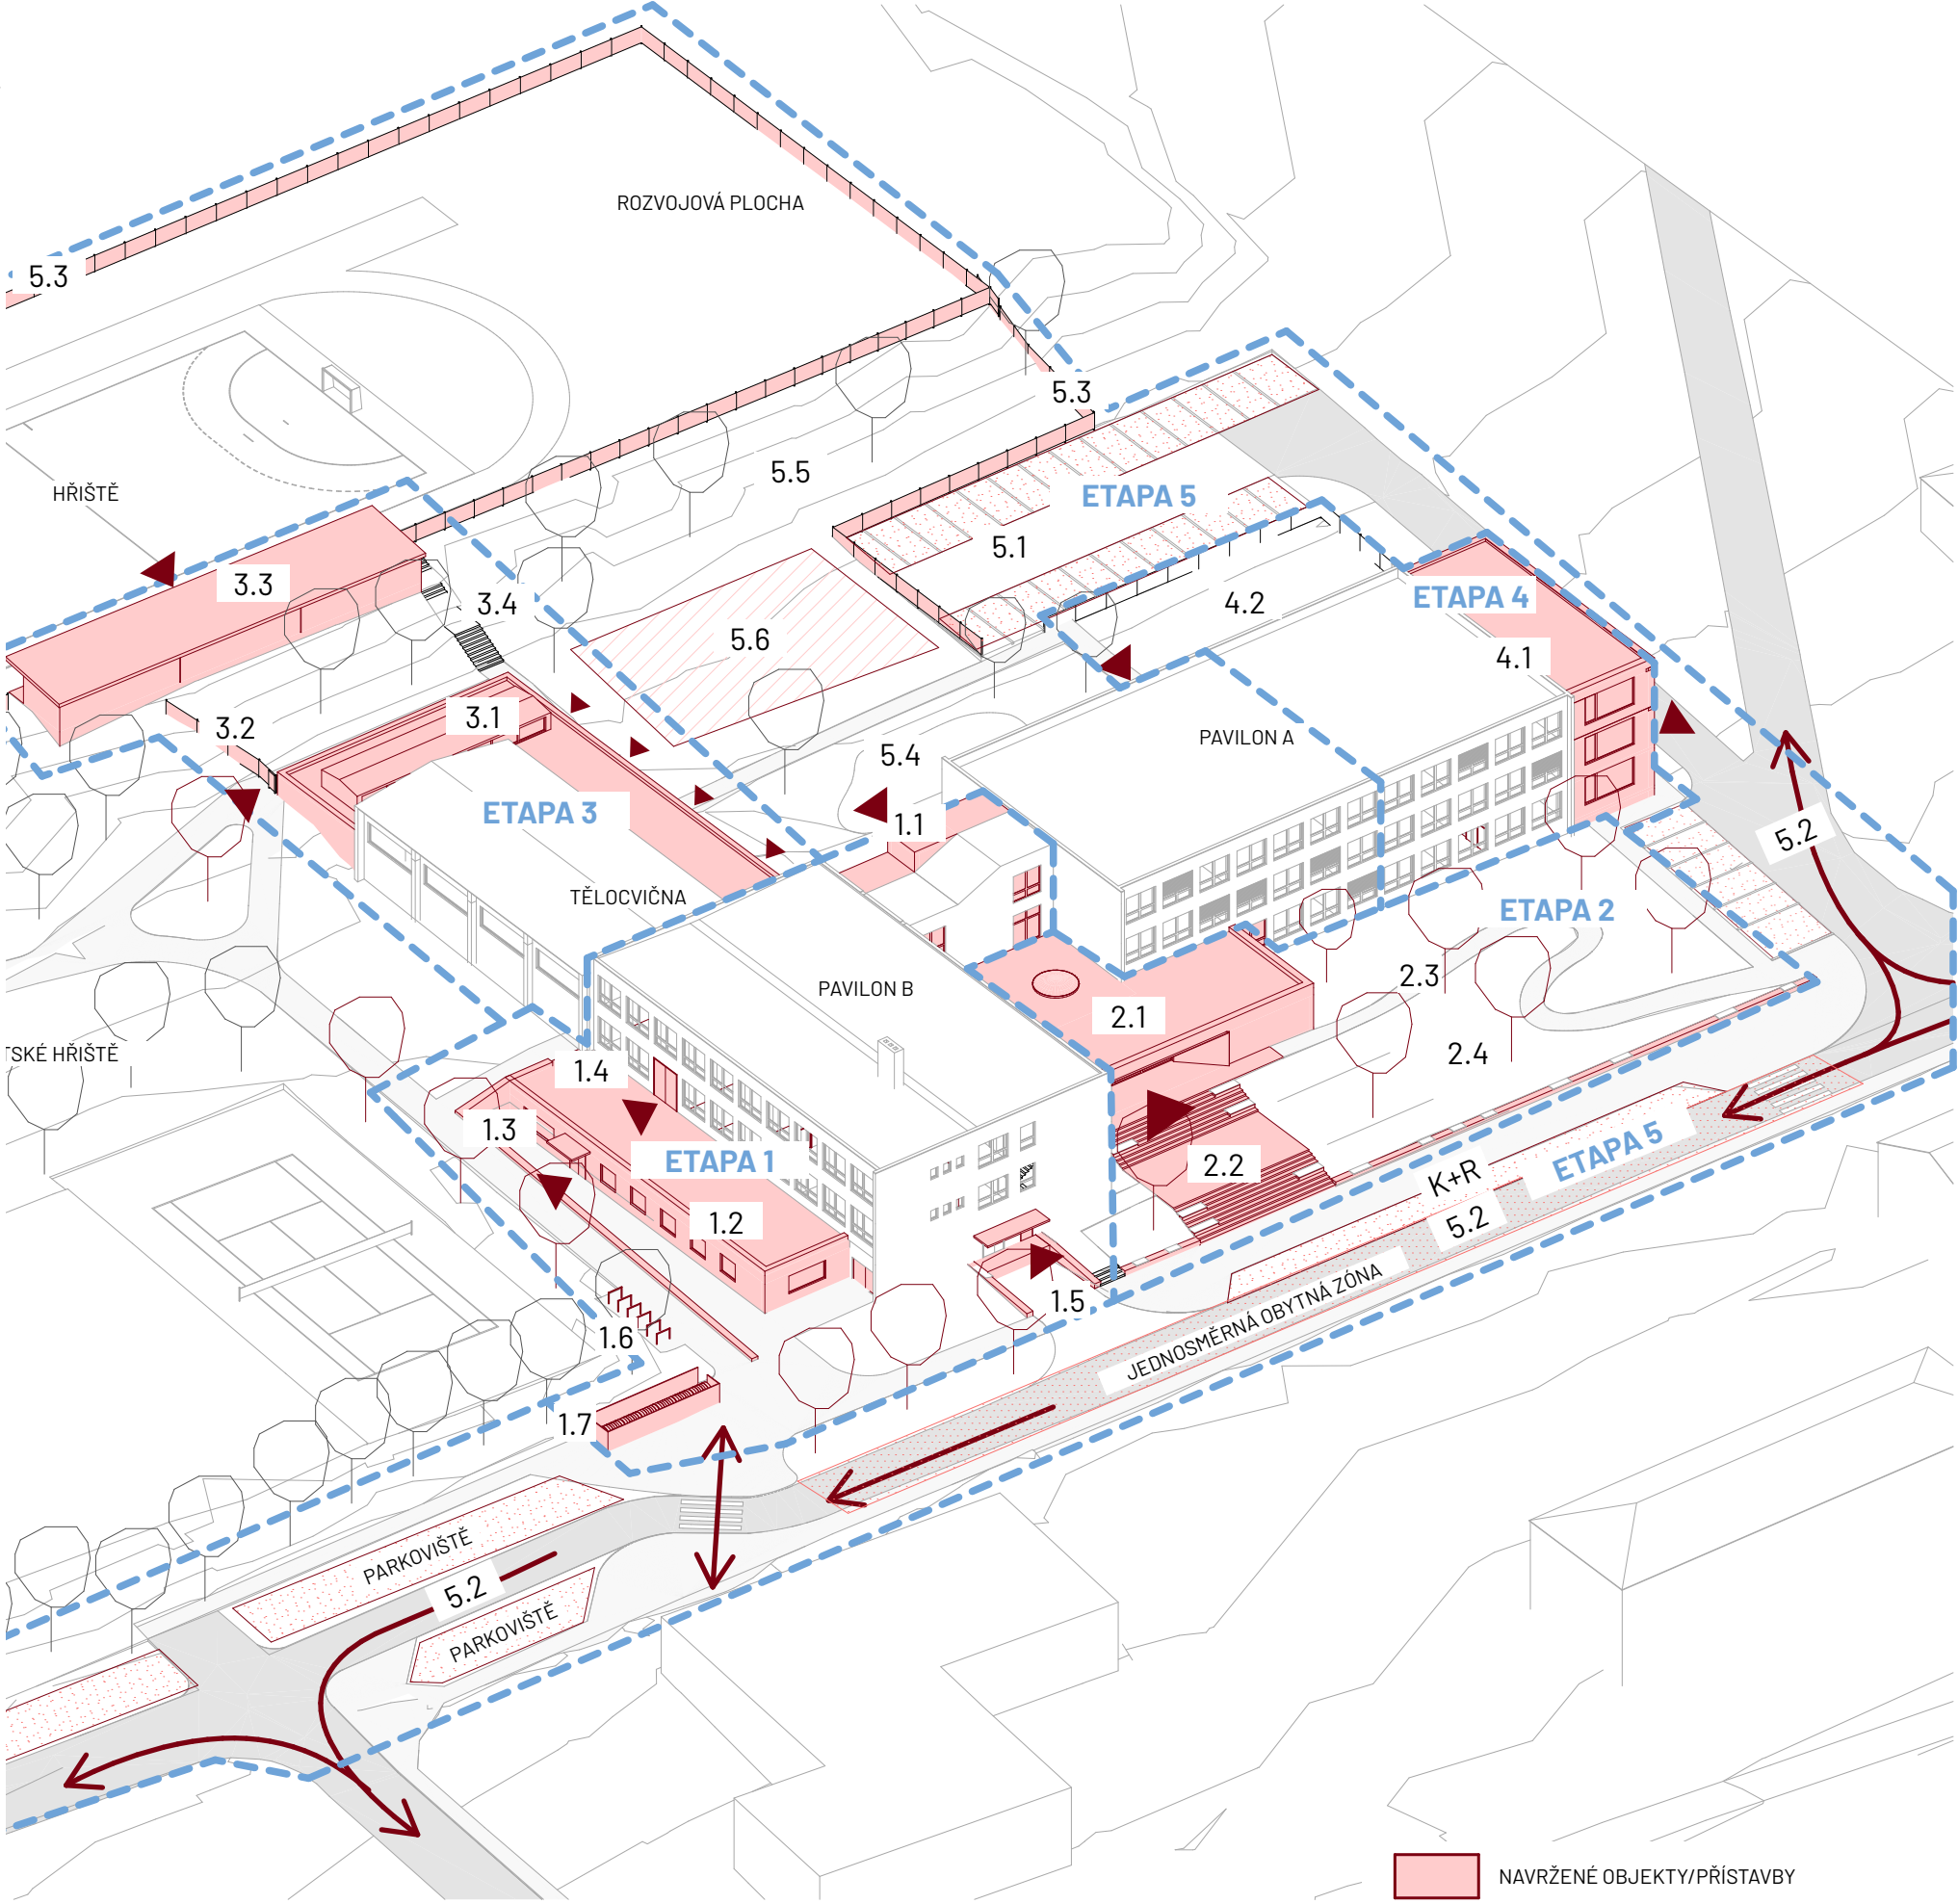


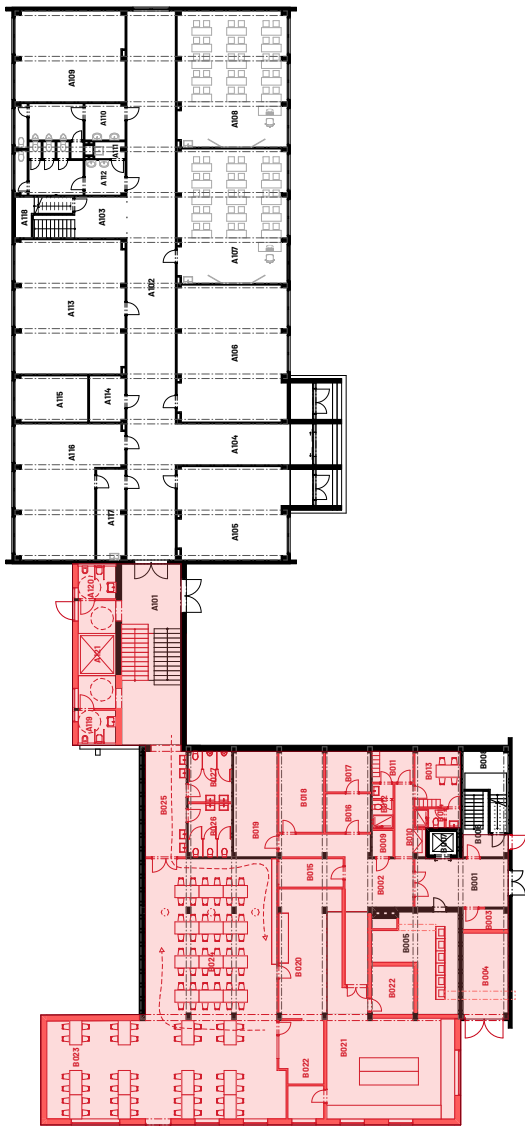

1.PP/1.NP

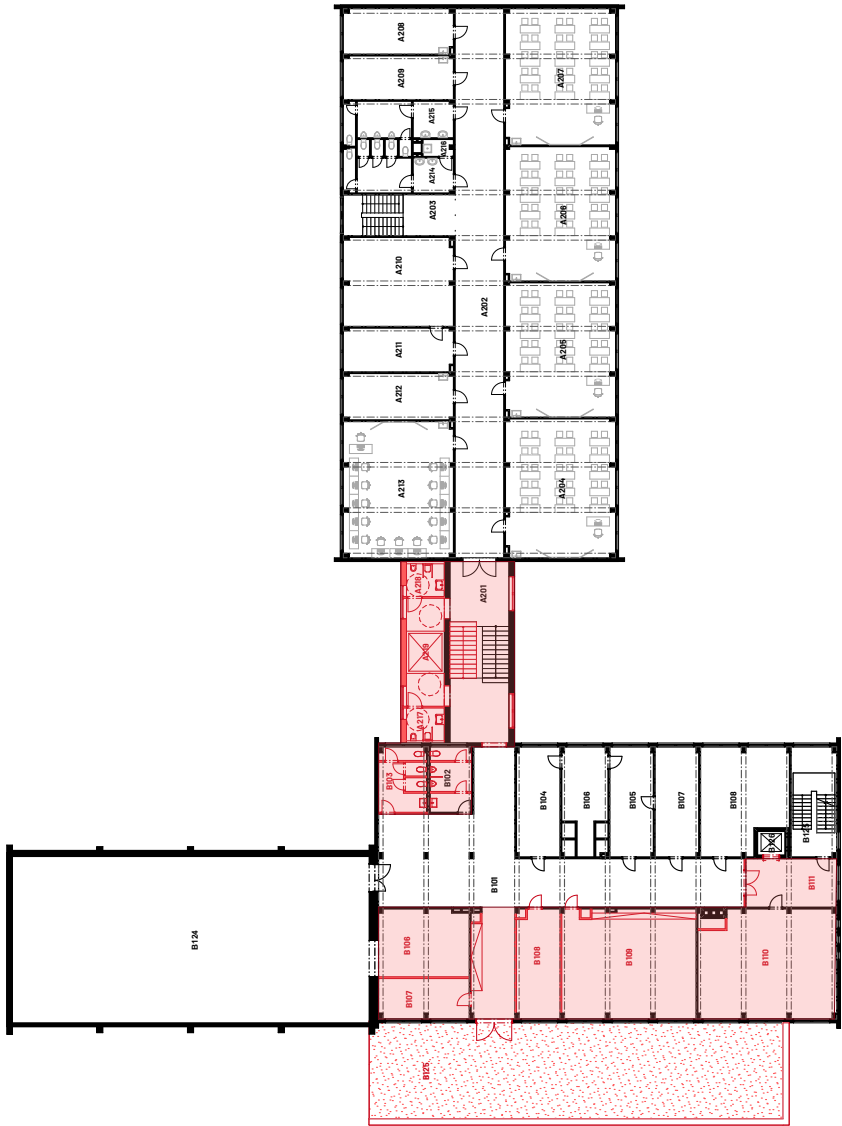


1.NP/2.NP

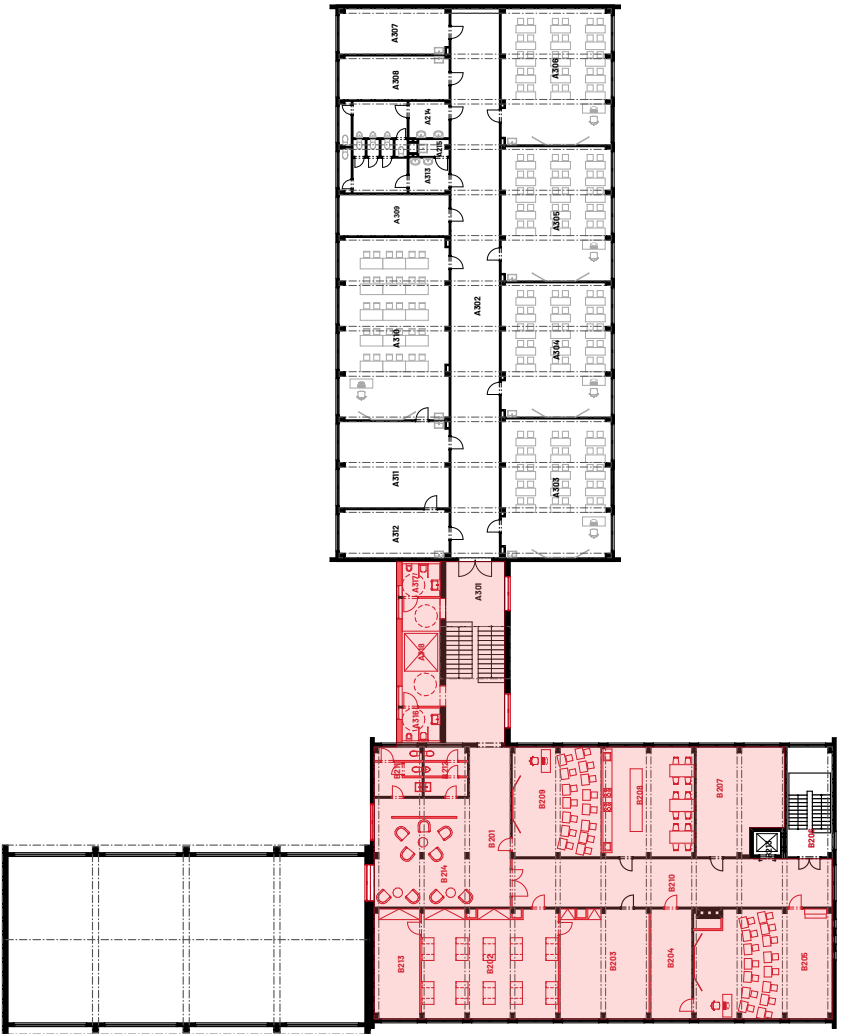


2.NP/3.NP


Etapa 1				
Č.	Stavební úprava	Obestavený prostor [m3]	Kubiková cena [Kč]	Odhad ceny realizace [Kč]
001	1.PP - Přístavba - jídelna a varna	908	10000 - novovstavba	9 084 108
002	1.PP - Rekonstrukce - jídelna a varna	1 411	10000 - rekonstrukce - velké zásahy	14 112 909
101	1.NP - Přístavba - výtah a WC	134	10000 - novovstavba	1 341 199
102	1.NP Rekonstrukce schodiště, prohloubení	225	10000 - rekonstrukce - velké zásahy	2 249 551
103	1.NP - Rekonstrukce - družiny a chodby	878	6000 - rekonstrukce	5 266 512
104	1.NP - Rekonstrukce - WC	101	6000 - rekonstrukce	605 621
201	2.NP - Přístavba - výtah a WC	121	10000 - novovstavba	1 207 079
202	2.NP Rekonstrukce schodiště	202	6000 - rekonstrukce	1 214 757
203	2.NP Rekonstrukce - učebny a chodby	1 880	10000 - rekonstrukce - velké zásahy	18 801 900
301	3.NP - Přístavba - výtah a WC	121	10000 - novovstavba	1 207 079
302	3.NP Rekonstrukce schodiště	202	6000 - rekonstrukce	1 214 757
				56 305 473 Kč

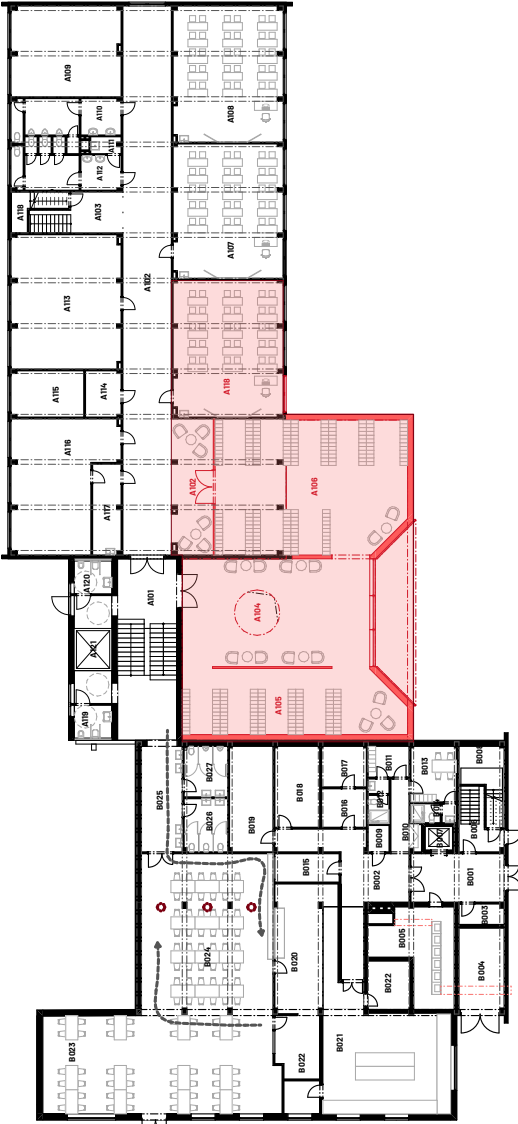

1.PP/1.NP

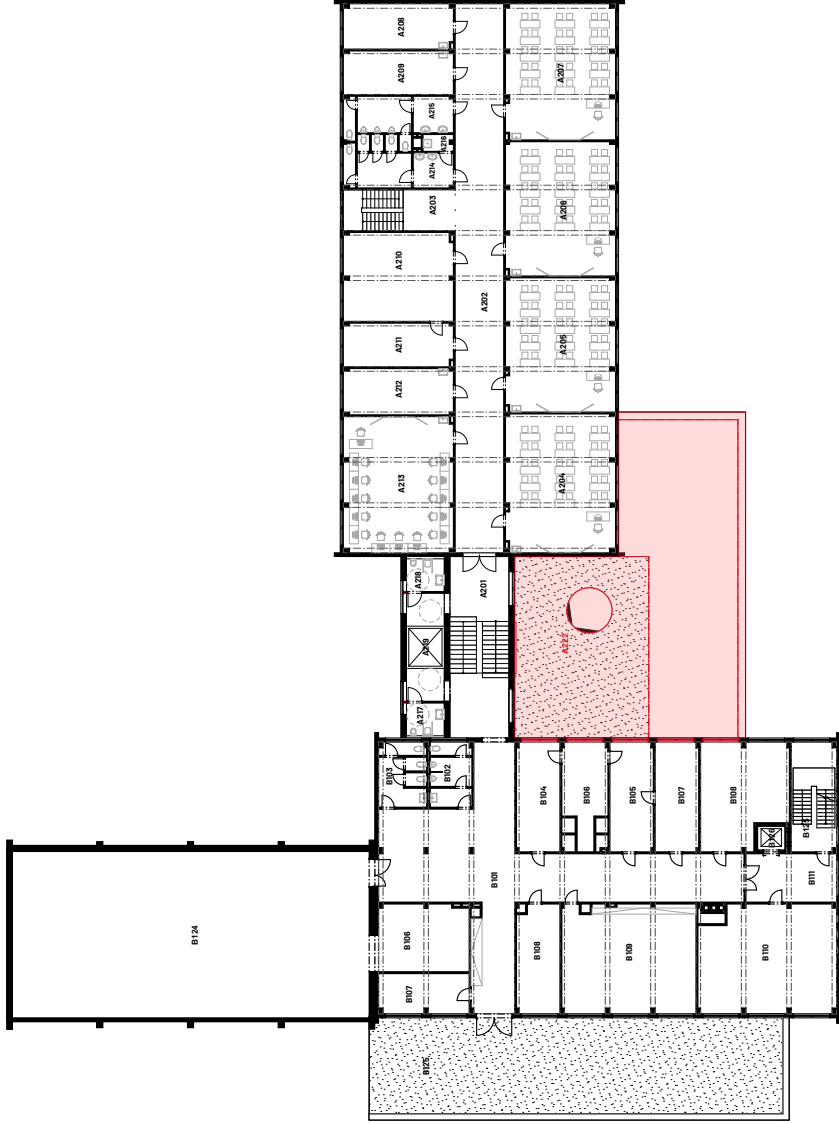


1.NP/2.NP

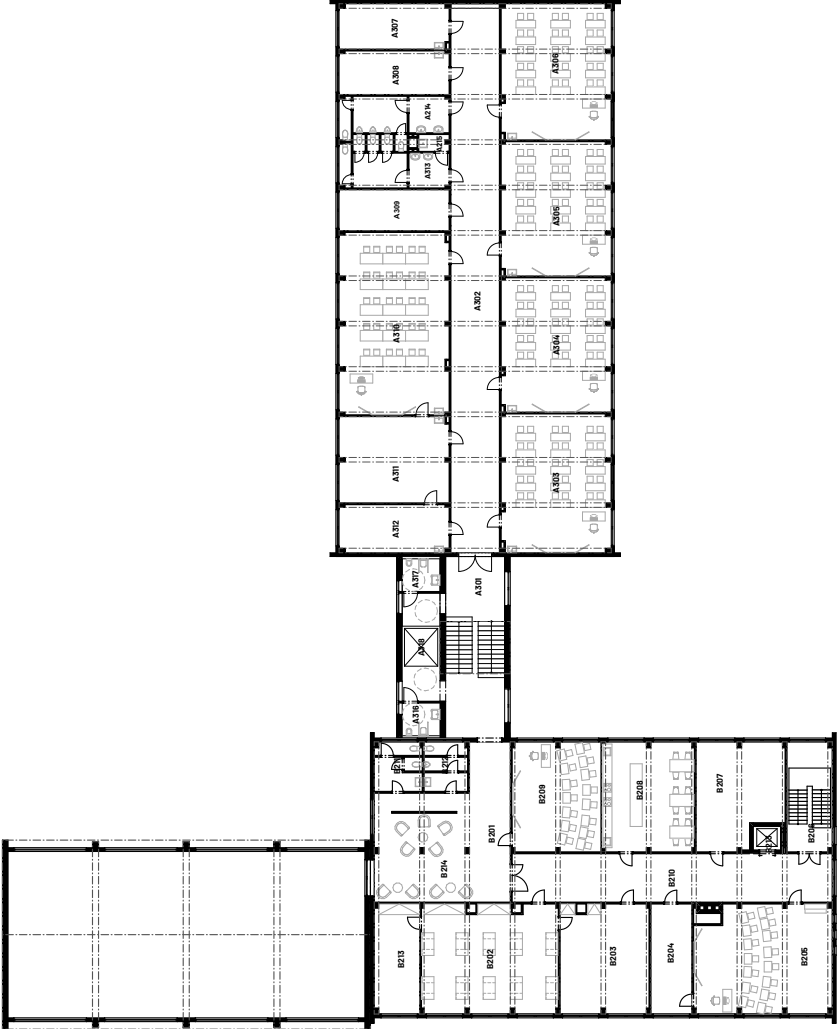


2.NP/3.NP


Etapa 2				
Č.	Stavební úprava	Obestavený prostor [m3]	Kubiková cena [Kč]	Odhad ceny realizace [Kč]
101	1.NP - Přístavba - šatny a vstupní hala	1 317	10000 - novovstavba	13 172 538
102	1.NP - Rekonstrukce - šatny a učebna	504	6000 - rekonstrukce	3 025 961
103	1.NP - Demolice - vstup	135	1500 - bourání	202 020
				16 400 519 Kč


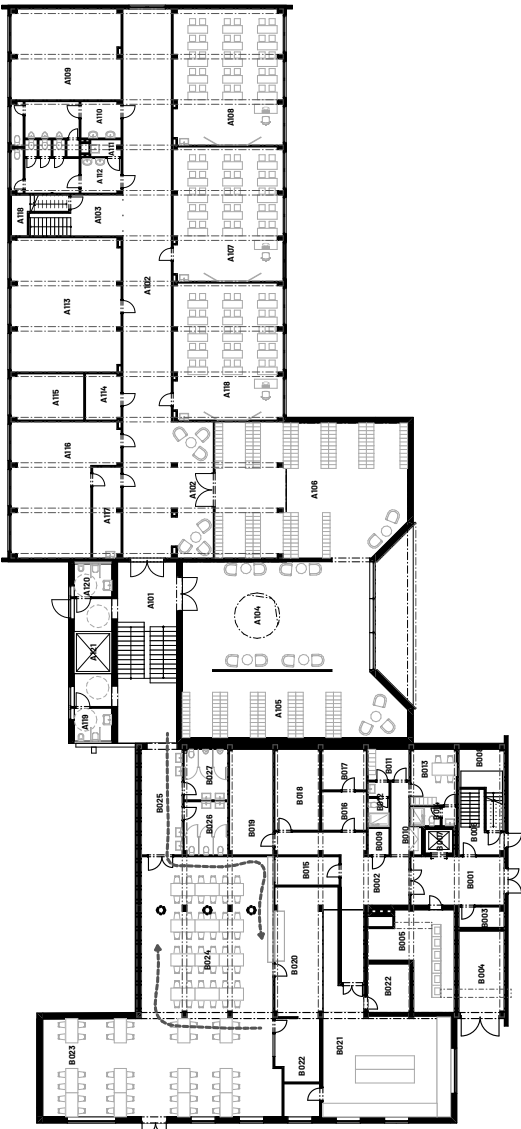


1.PP/1.NP

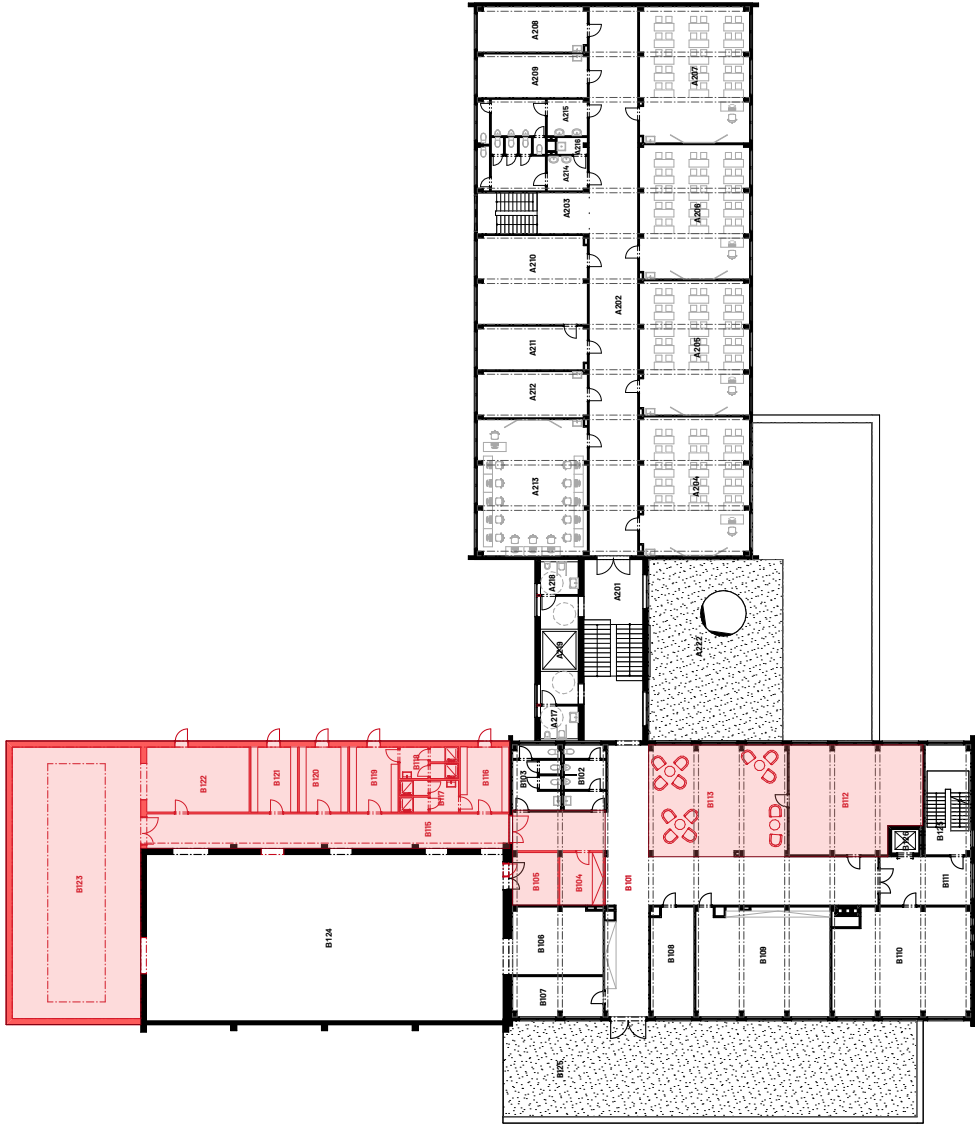

1.NP/2.NP

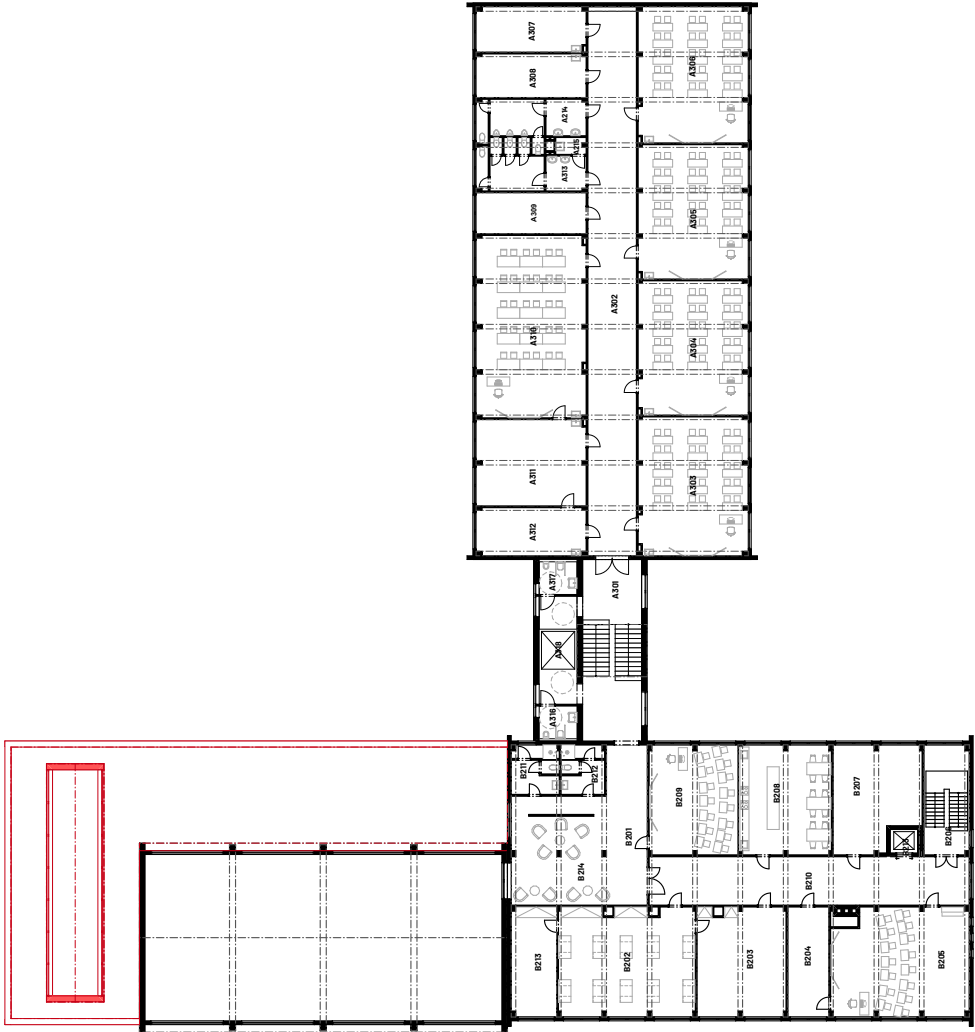

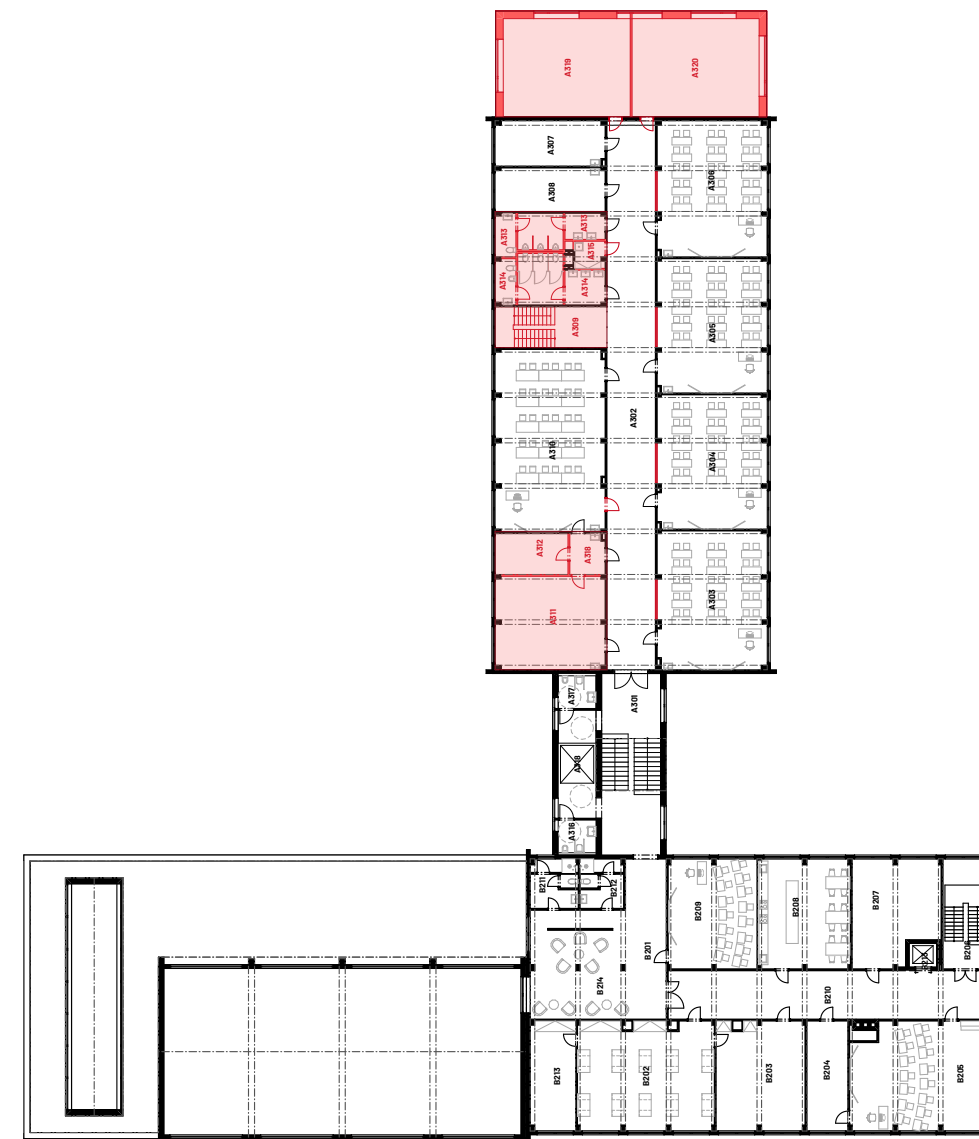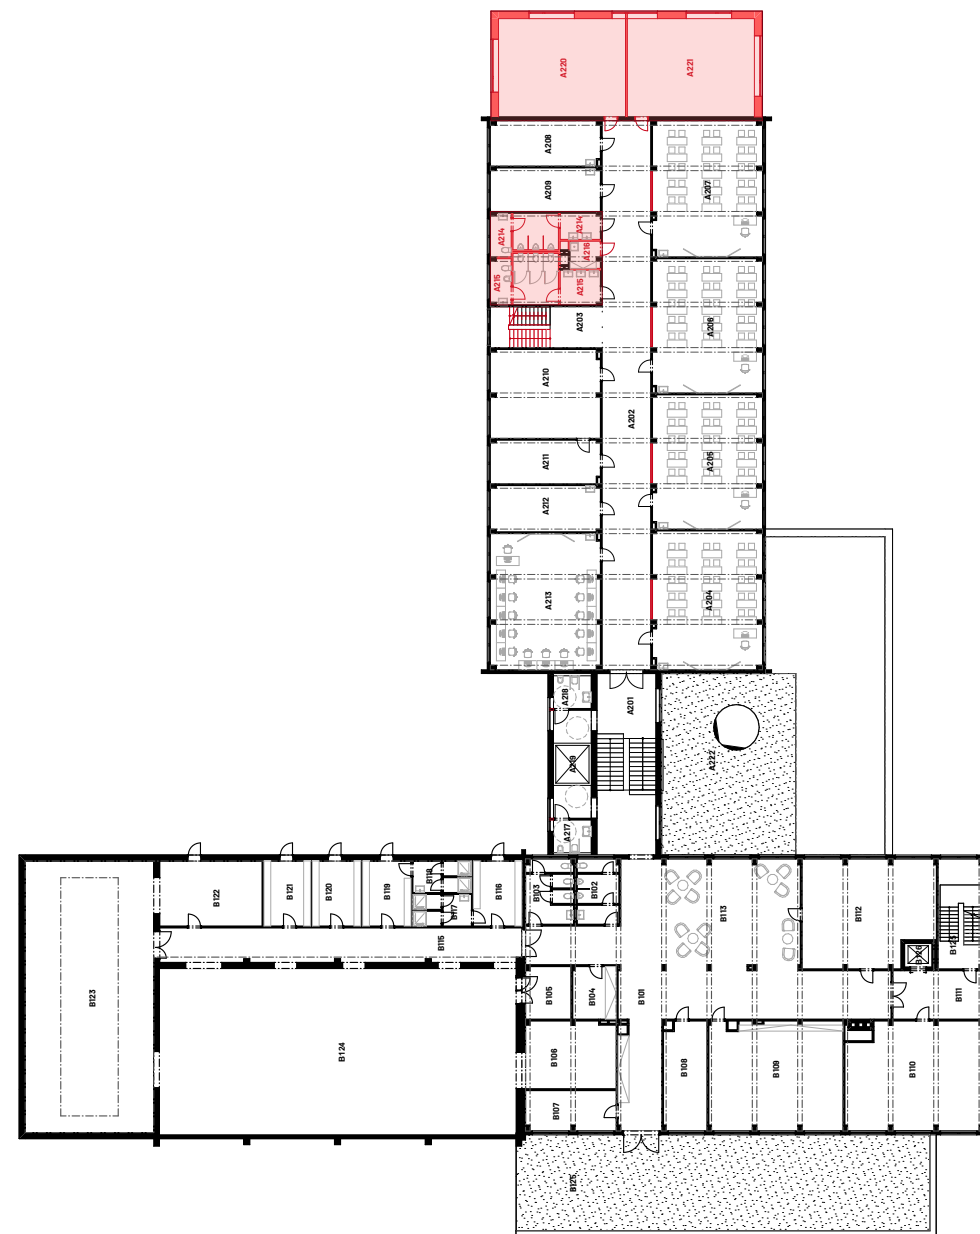

Etapa 4				
Č.	Stavební úprava	Obestavený prostor [m3]	Kubiková cena [Kč]	Odhad ceny realizace [Kč]
101	1.NP - Rekonstrukce - učebny	573	6000 - rekonstrukce	3 439 098
102	1.NP - Rekonstrukce - WC	163	6000 - rekonstrukce	976 833
103	1.NP - Rekonstrukce - školka	491	6000 - rekonstrukce	2 945 293
104	1.NP - Přístavba - školka	581	6000 - rekonstrukce	3 487 350
201	2.NP - Rekonstrukce - schody	75	6000 - rekonstrukce	451 455
202	2.NP - Rekonstrukce - WC	163	6000 - rekonstrukce	976 833
203	2.NP - Přístavba - učebny	455	6000 - rekonstrukce	2 729 230
301	2.NP - Rekonstrukce - kabiny	246	6000 - rekonstrukce	1 474 973
302	2.NP - Rekonstrukce - WC	163	6000 - rekonstrukce	976 833
302	3.NP - Přístavba - učebny	581	6000 - rekonstrukce	3 487 350
				20 945 248 Kč





















